

ESTACIÓN: BOBADILLA.  
DIRECCIÓN: SUBDIRECCIÓN ESTACIONES SUR.  
CONTRATO Nº: .  
LOCAL: 3402.  
SUPERFICIE: 90,45 M2.  
ACTIVIDAD: MULTITIENDA.  
SITUADO EN: EDIFICIO DE VIAJEROS - PLANTA BAJA.  
ARRENDATARIO: .

FIRMAS AUTORIZADAS

POR EL ARRENDATARIO

POR ADIF

**SIN VALOR CONTRACTUAL**




PLANO DE: **SITUACION.**

ESCALA: S/E

HOJA Nº: 1 DE: 1

ARCHIVO:

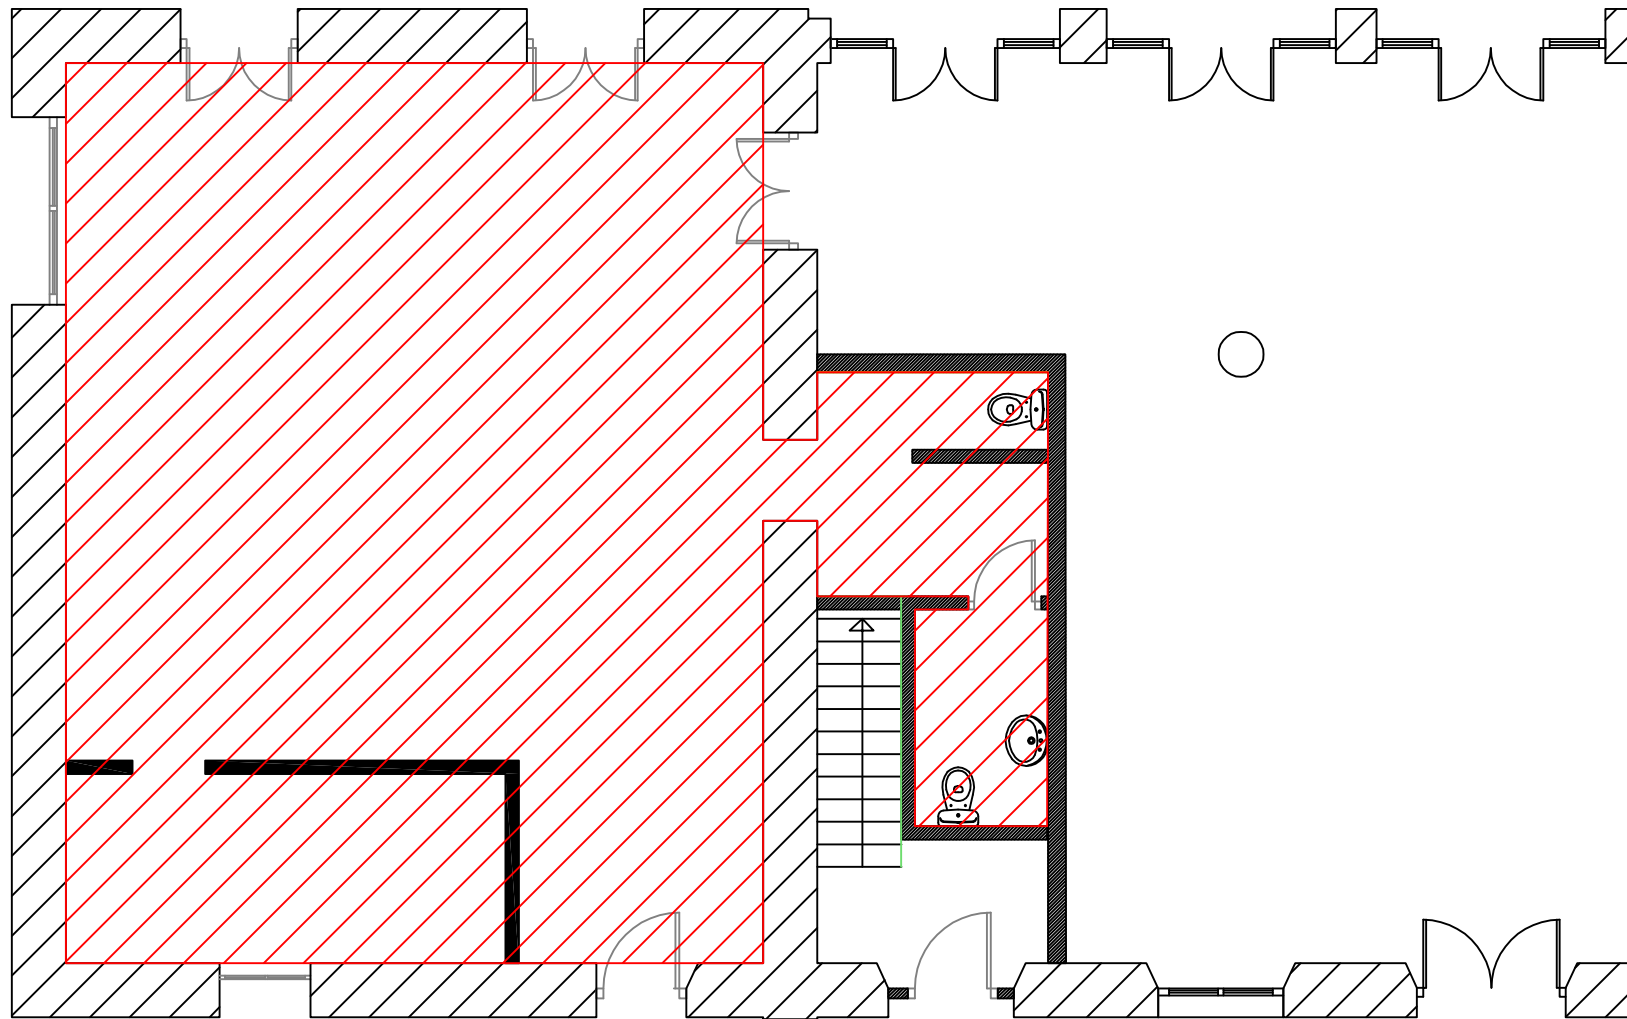

ESTACIÓN: BOBADILLA.  
 DIRECCIÓN: SUBDIRECCIÓN ESTACIONES SUR.  
 CONTRATO Nº: .  
 LOCAL: 3402.  
 SUPERFICIE: 90,45 M2.  
 ACTIVIDAD: MULTITIENDA.  
 SITUADO EN: EDIFICIO DE VIAJEROS - PLANTA BAJA.  
 ARRENDATARIO: .

FIRMAS AUTORIZADAS

POR EL ARRENDATARIO

POR ADIF

**SIN VALOR CONTRACTUAL**



PLANO DE: PLANTA.

ESCALA: S/E

HOJA Nº: 1

DE: 1

ARCHIVO: