


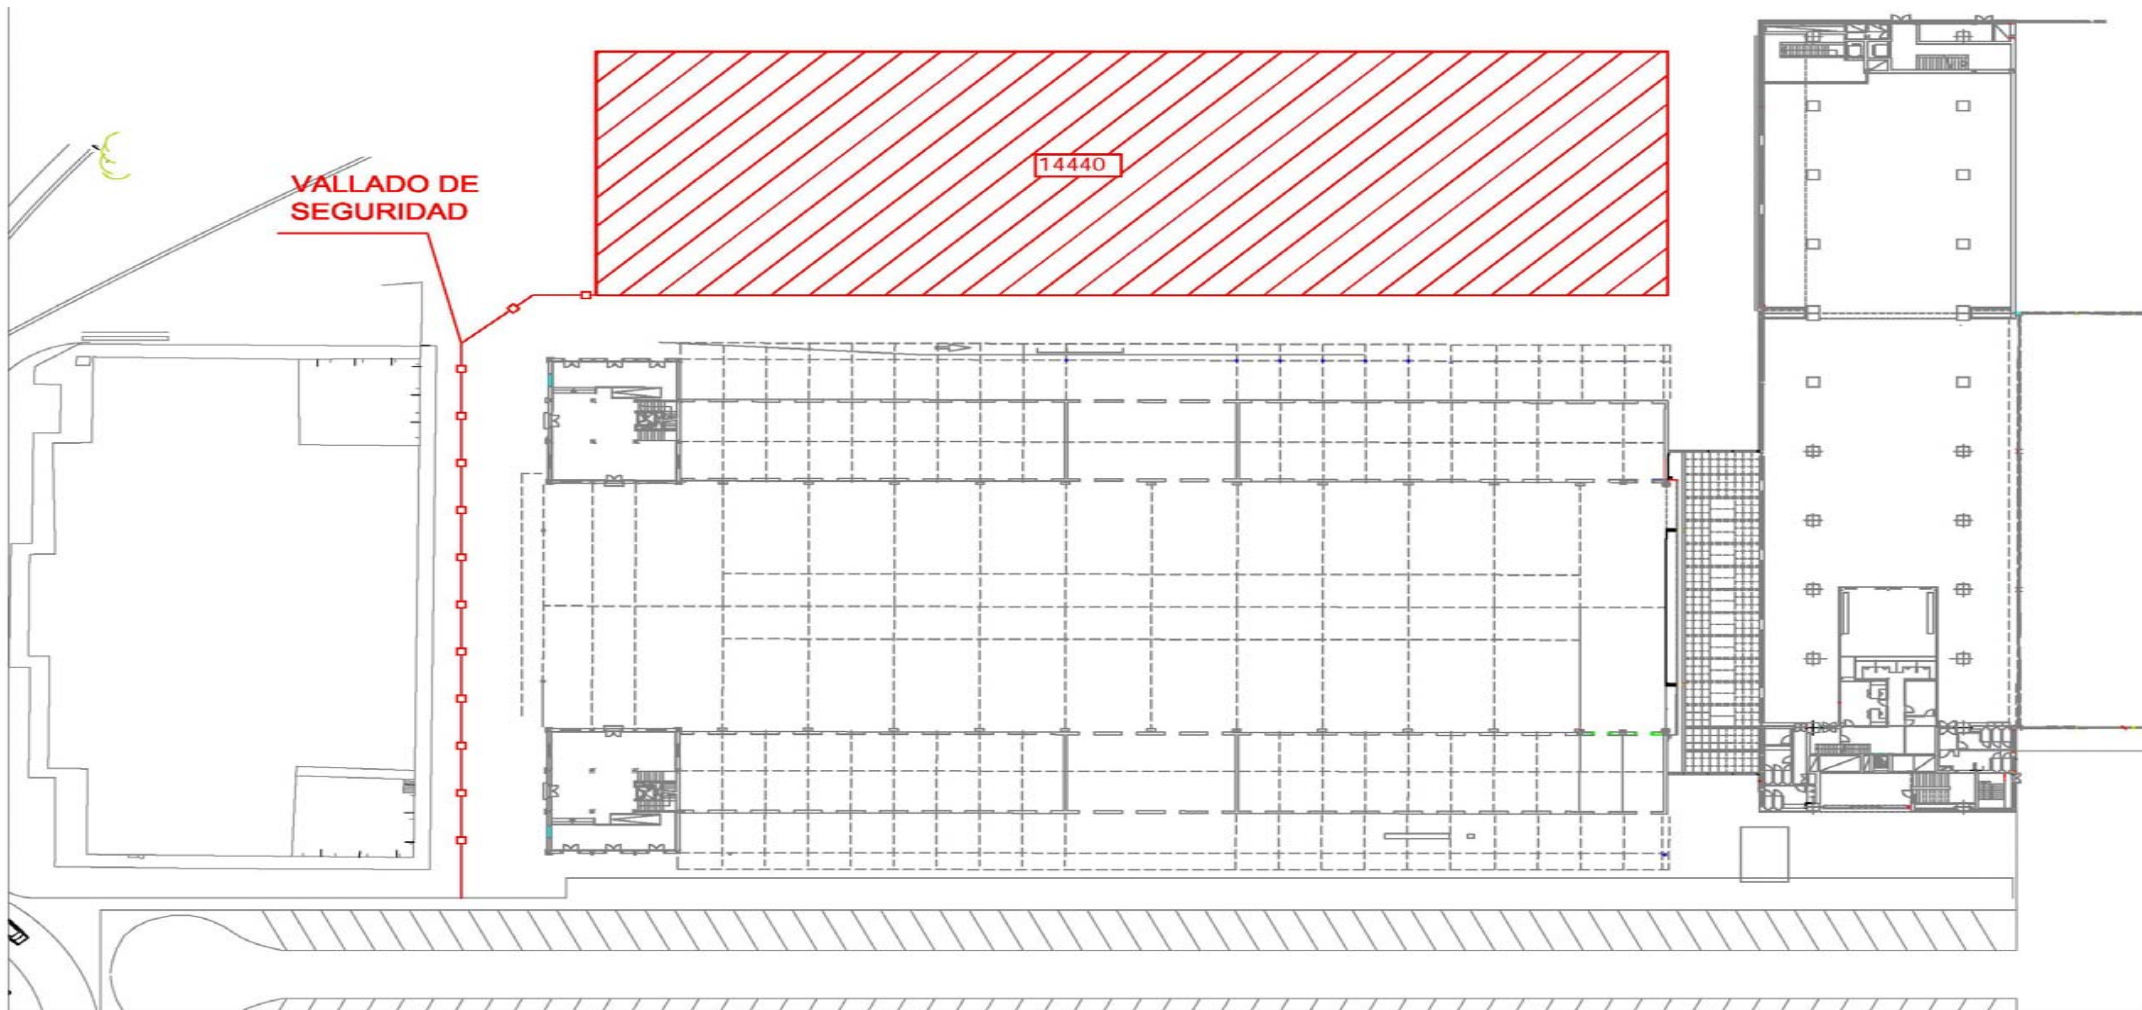

ESTACIÓN: CÁDIZ
DIRECCIÓN: JEFATURA COMERCIAL SUR
CONTRATO N°:
ESPACIO: 14440
SUPERFICIE: 3.000,00 m²
ACTIVIDAD:
SITUADO EN: EXTERIOR EDIFICIO DE VIAJEROS.
ARRENDATARIO:

FIRMAS AUTORIZADAS

POR EL ARRENDATARIO

POR ADIF



PLANO DE:
SITUACIÓN

ESCALA: S/E

HOJA N°: 1 **DE:** 1

ARCHIVO: