


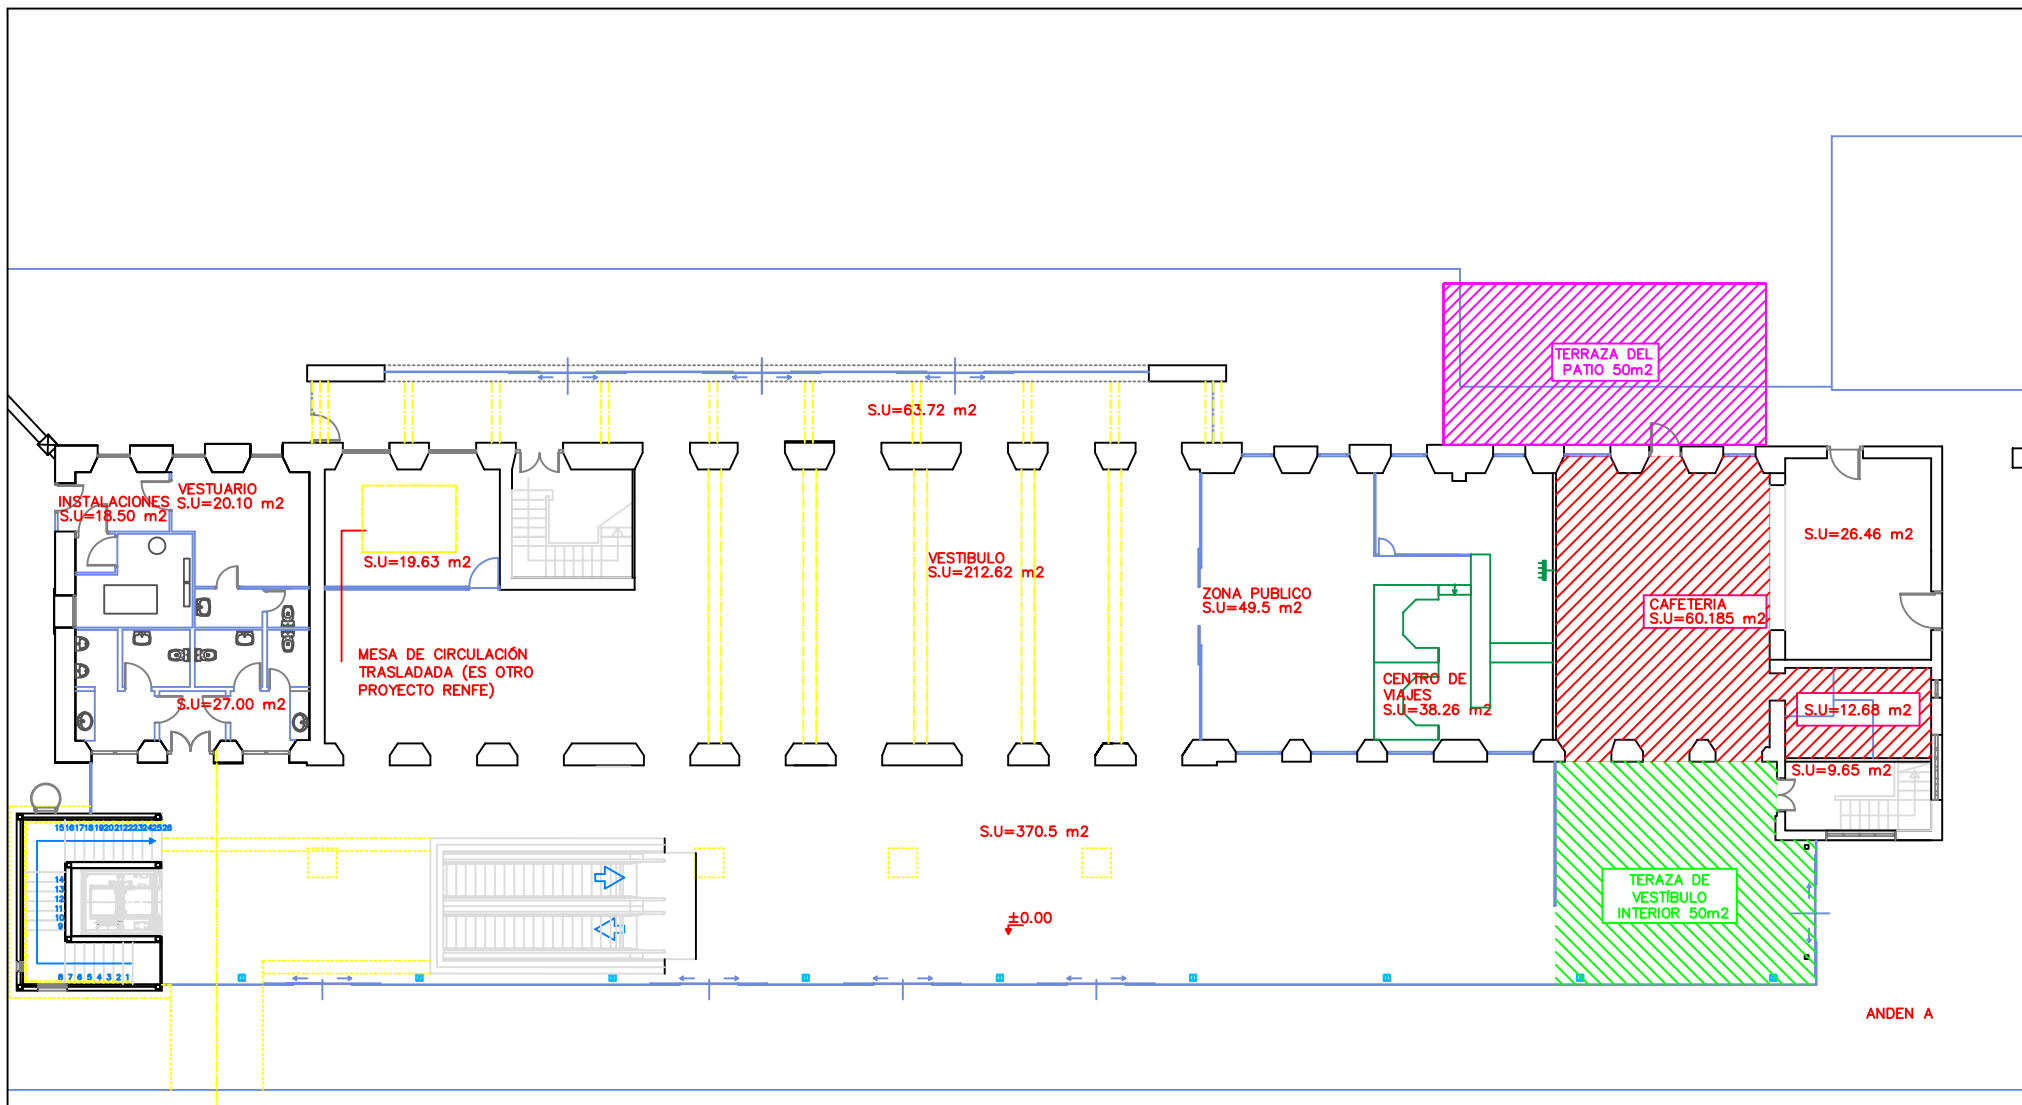

SUPERFICIE TOTAL DEL LOCAL=72 m²

SUPERFICIE TERRAZA VESTÍBULO=50 m²

SUPERFICIE TERRAZA PATIO VEHÍCULOS=50 m²

|                |                              |             |       |            |                      |
|----------------|------------------------------|-------------|-------|------------|----------------------|
| Edición nº: 00 | Fecha                        | Nombre      | Firma | Propiedad: | Emisores :           |
| Dibujado:      | 09-05-05                     | J.E.Barrios |       |            |                      |
| Comprobado:    |                              |             |       |            |                      |
| Aprobado:      |                              |             |       |            |                      |
| Escalas:       | <b>ESTACIÓN DE CALATAYUD</b> |             |       |            | CL-70600-UBI-VS1-001 |
| 1:             | SUPERFICIES CAFETERÍA        |             |       |            | Sustituye al:        |
| 1:             | VESTÍBULO SALIDAS EDIFICIO 1 |             |       |            | Sustituido por:      |
| 1:             |                              |             |       |            |                      |