
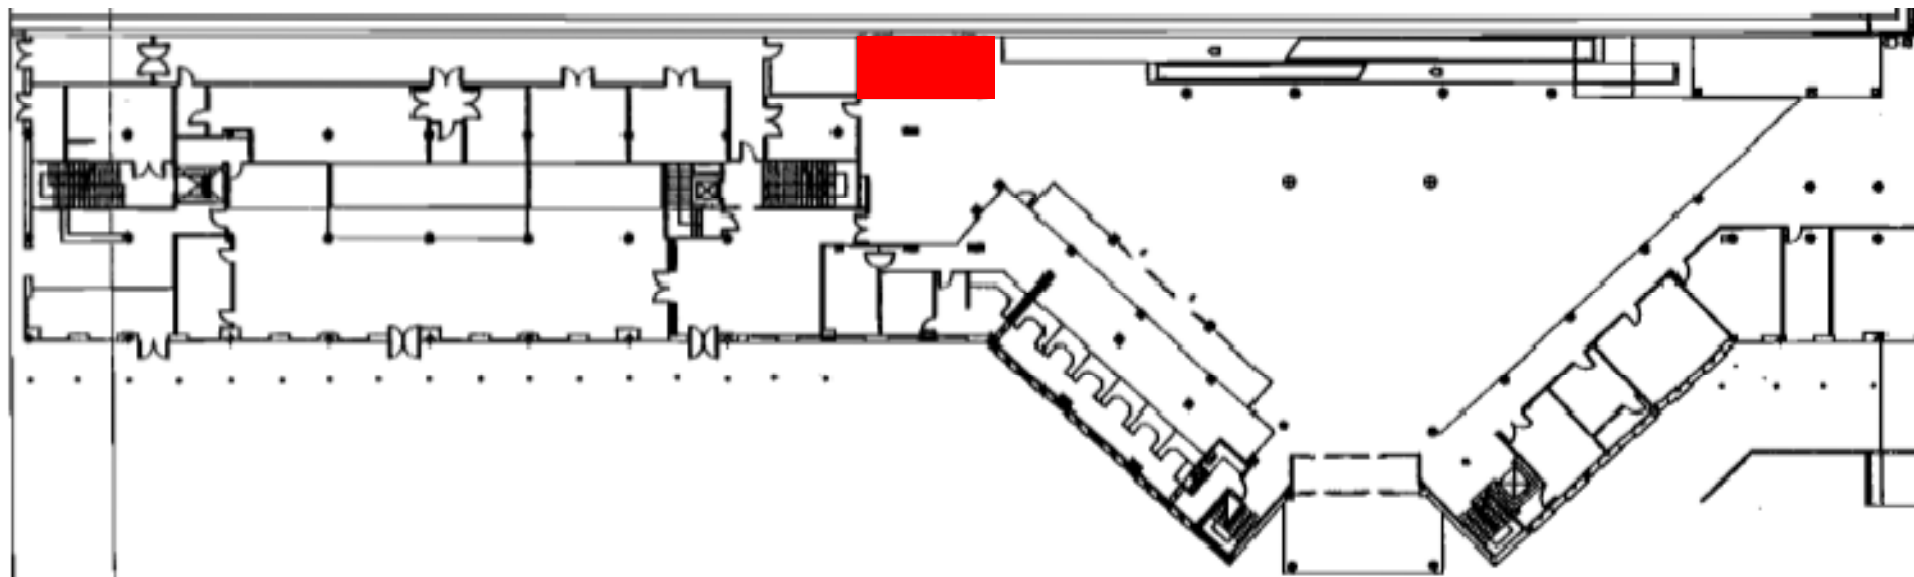


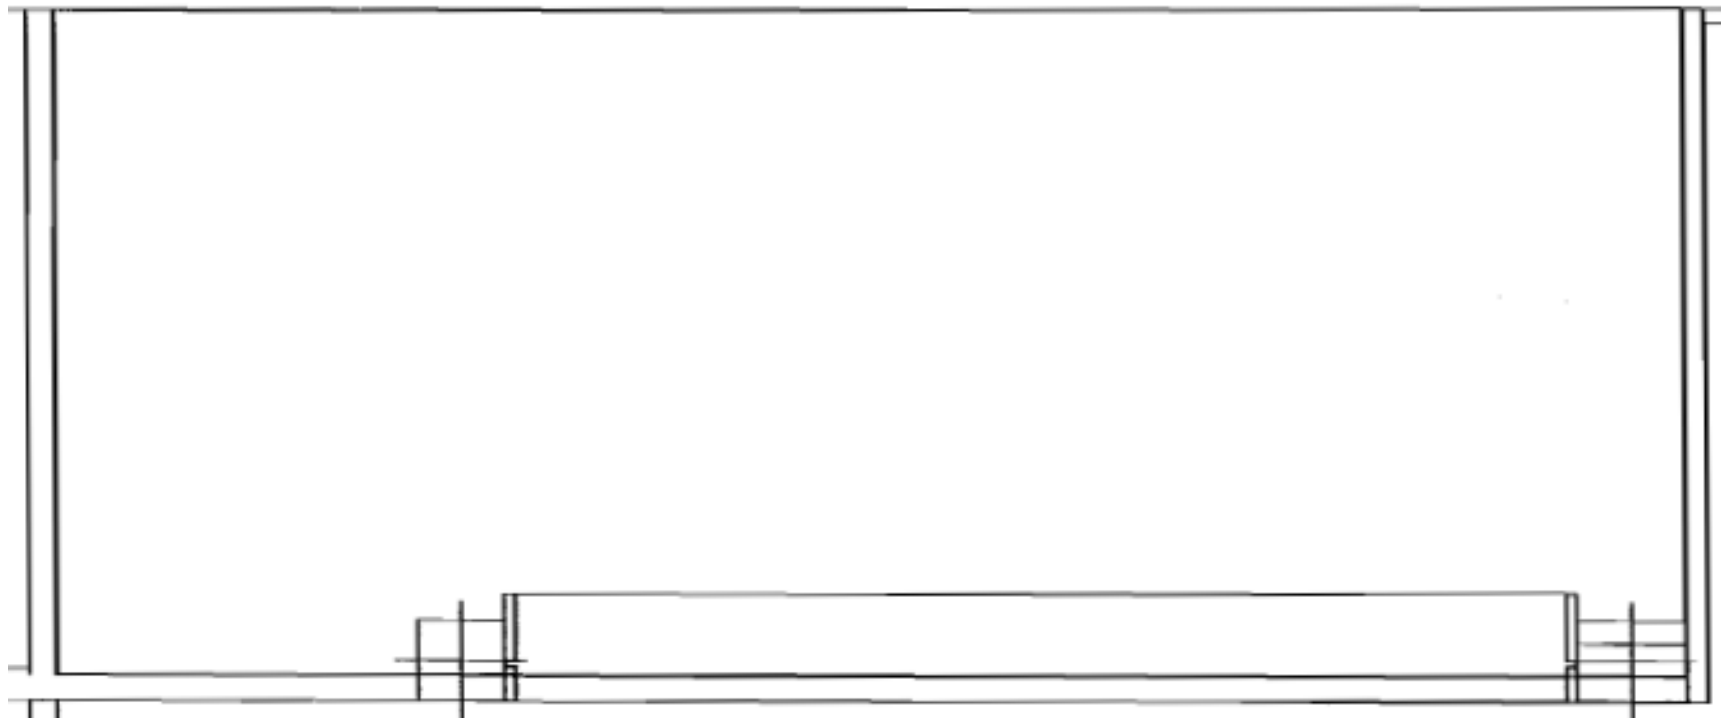

ESTACIÓN: CIUDAD REAL SUBDIRECCION CENTRO LOCAL N°: 6288 ACTIVIDAD: SUPERFICIE: 26,00m2 , aproximadamente. SITUADO EN: Vestíbulo CESIONARIO:		FIRMAS AUTORIZADAS	
	PLANO DE: UBICACIÓN	ESCALA: S/E	HOJA N° DE

**ESTACIÓN: CIUDAD REAL****SUBDIRECCION CENTRO****LOCAL Nº: 6288****ACTIVIDAD:****SUPERFICIE: 26,00m2 , aproximadamente.****SITUADO EN: Vestíbulo****CESIONARIO:****FIRMAS AUTORIZADAS**