




ESTACIÓN DE CIUDAD REAL

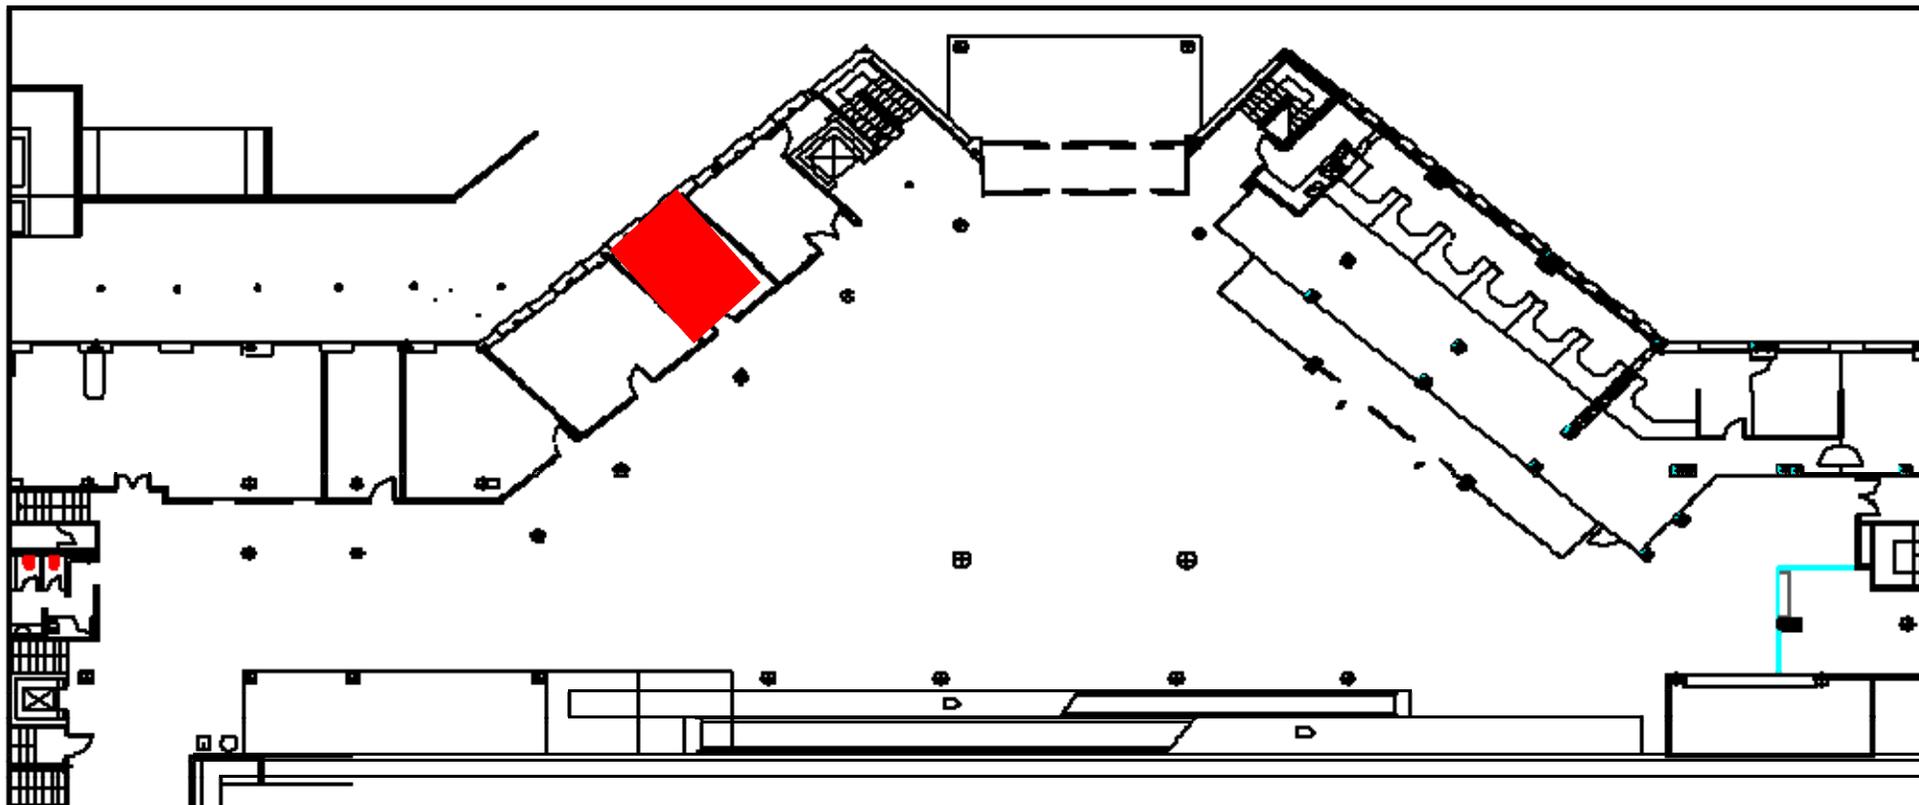

ESTACIÓN: **CIUDAD REAL**
DIRECCION: **SDEC**
LOCAL N°: **7056**
ACTIVIDAD:
SUPERFICIE: **21,00m²** , aproximadamente.
SITUADO EN: **Vestíbulo**
CESIONARIO:

FIRMAS AUTORIZADAS

Area reserved for authorized signatures.



PLANO DE:
UBICACIÓN

ESCALA:
S/E

HOJA N°

DE