


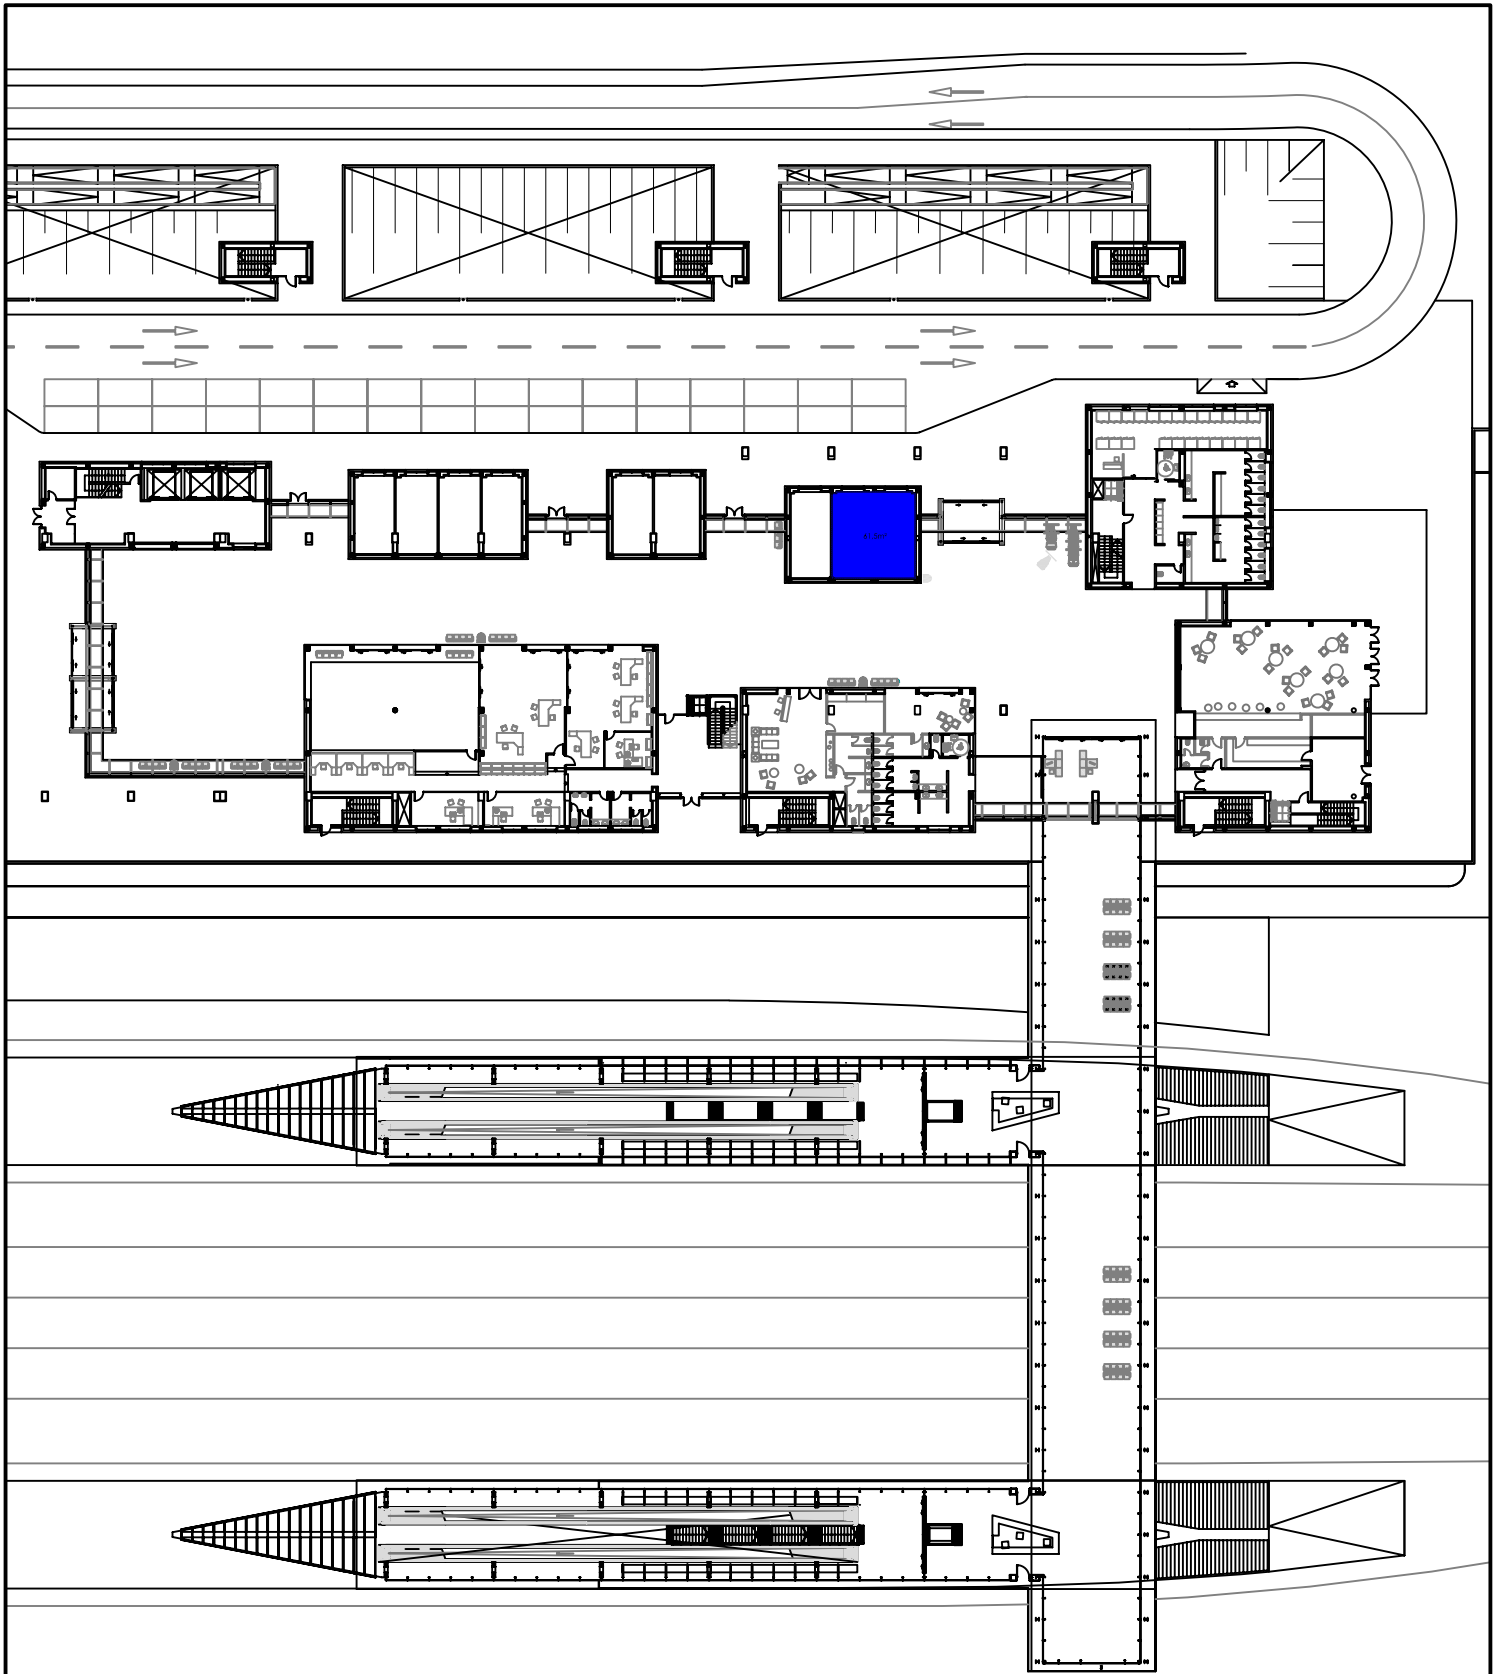

NOTA.-
PLANO A EFECTOS INDICATIVOS, QUE NO ES DEFINITIVO,
NI CONTIENE EFECTOS CONTRACTUALES

ESTACIÓN.- CAMP DE TARRAGONA
SUBDIRECCIÓN.- Estaciones Noreste
CONTRATO Nº.- 8619
LOCAL Nº SAP.- Vestibulo
ACTIVIDAD.-
SITUADO EN .-
PLANTA O COTA .-
ARRENDATARIO .-

FIRMAS AUTORIZADAS

POR EL ARRENDATARIO

POR ADIF

FECHA:24/10/2013




PLANO DE:
Situación

ESCALA : S/E

HOJA Nº 1 DE 3

DG SERVICIOS AL
CLIENTE Y PATRIMONIO

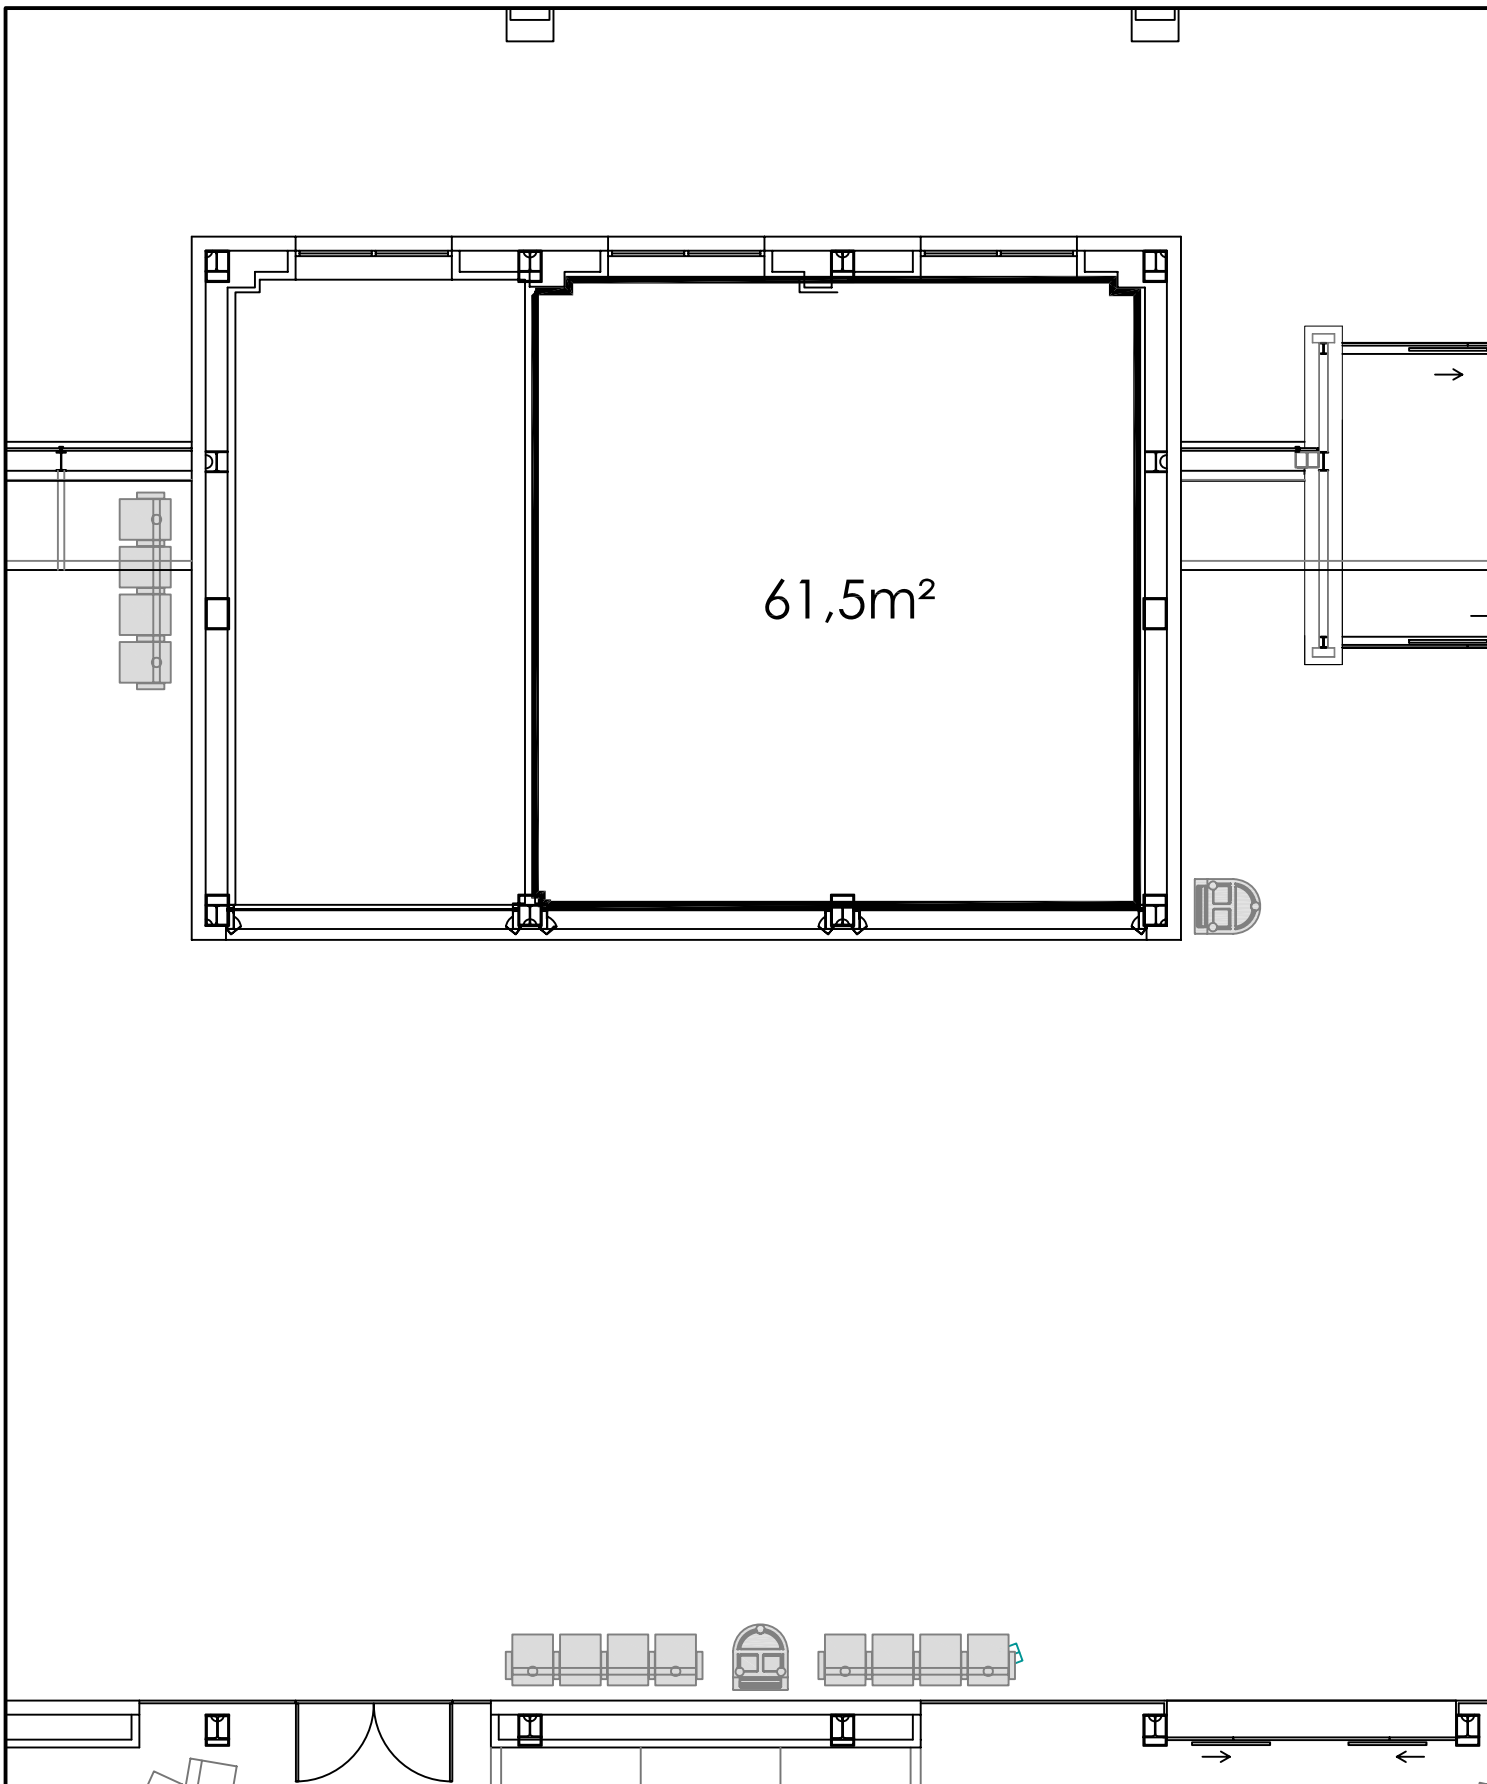

NOTA.-
PLANO A EFECTOS INDICATIVOS, QUE NO ES DEFINITIVO,
NI CONTIENE EFECTOS CONTRACTUALES

ESTACIÓN.-
SUBDIRECCIÓN.-
CONTRATO Nº.-
LOCAL Nº SAP.-
ACTIVIDAD.-
SITUADO EN.-
PLANTA O COTA.-
ARRENDATARIO.-

CAMP DE TARRAGONA
Estaciones Noreste
8619
Vestíbulo

FIRMAS AUTORIZADAS

POR EL ARRENDATARIO

POR ADIF

FECHA:24/10/2013



PLANO DE:
Emplazamiento

ESCALA : S/E

HOJA Nº 2 DE 3

DG SERVICIOS AL
CLIENTE Y PATRIMONIO

CONDICIONES DEL LOCAL EN EL MOMENTO DE SU ENTREGA

INSTALACIONES DE SEGURIDAD		DIMENSIONES (SUP. BRUTA ALQUILABLE) *	
Extintores	NO	Superficie planta BAJA	61,5m²
Detectores de humo	4	Superficie planta	---
Sprinxters	NO	Superficie planta	---
Bie	NO	Superficie total	61,5m²
Otras instalaciones	NO	Altura libre del techo	---

ENERGIA ELECTRICA		INSTALACIONES FRIO/CALOR	
Energía Eléctrica	NO	Aire acondicionado	---
Tensión (Voltios)	NO	Individual/Colectivo	---
Potencia (Amperios)	NO	Calefacción	---
Consumo cargo de ADIF	NO	Individual/Colectivo	---
Cons. cargo de Arrendatario	NO		

AGUA		ACABADOS	
Abastecimiento	NO	Suelos	--
Contador con ADIF	NO	Paredes	--
Contador con Compañía	NO	Techos	--
Sumin. cargo de ADIF	NO	Ventanas	--
Sumin. cargo del Arrend.	NO	Puertas	--
Saneamiento	NO		

EL ARRENDATARIO COMPROBARÁ SI NECESITA PARA SU NUEVA ACTIVIDAD UNA ACOMETIDA ELÉCTRICA DIFERENTE A LA EXISTENTE, YA SEA POR SECCIÓN O CARACTERÍSTICAS DE LA LÍNEA. CUALQUIER GASTO QUE SE ORIGINE PARA SU SUSTITUCIÓN CORRERÁ A CARGO DEL ADJUDICATARIO.

Informe del local.-

SE ENTREGA NUEVO
PREINSTALACION DE ACOMETIDAS
LAS INSTALACIONES DE AGUA Y ELECTRICAS CORRERAN A CARGO DEL
ARRENDATARIO. (INTERIOR DEL LOCAL)
CERRAMIENTOS EXTERIORES DEL LOCAL, ASI COMO LOS DEL PASILLO
EN ZONA COMERCIAL TAMBIEN SERAN A CARGO DEL ARRENDATARIO,
SIGUIENDO LA NORMATIVA ESTABLECIDA PARA EL CONJUNTO COMERCIAL.

*La Superficie Bruta Alquilable se entiende como la comprendida dentro de las caras interiores de los cerramientos perimetrales del local.

ESTACIÓN.-
SUBDIRECCIÓN.-
CONTRATO Nº.-
LOCAL Nº SAP.-
ACTIVIDAD.-
SITUADO EN.-
PLANTA O COTA.-
ARRENDATARIO.-

CAMP DE TARRAGONA
Estaciones Noreste

8619
Vestíbulo

FIRMAS AUTORIZADAS

POR EL ARRENDATARIO

POR ADIF

FECHA:24/10/2013



PLANO DE:
Situación

ESCALA : S/E

HOJA Nº 3 DE 3

DG SERVICIOS AL
CLIENTE Y PATRIMONIO