


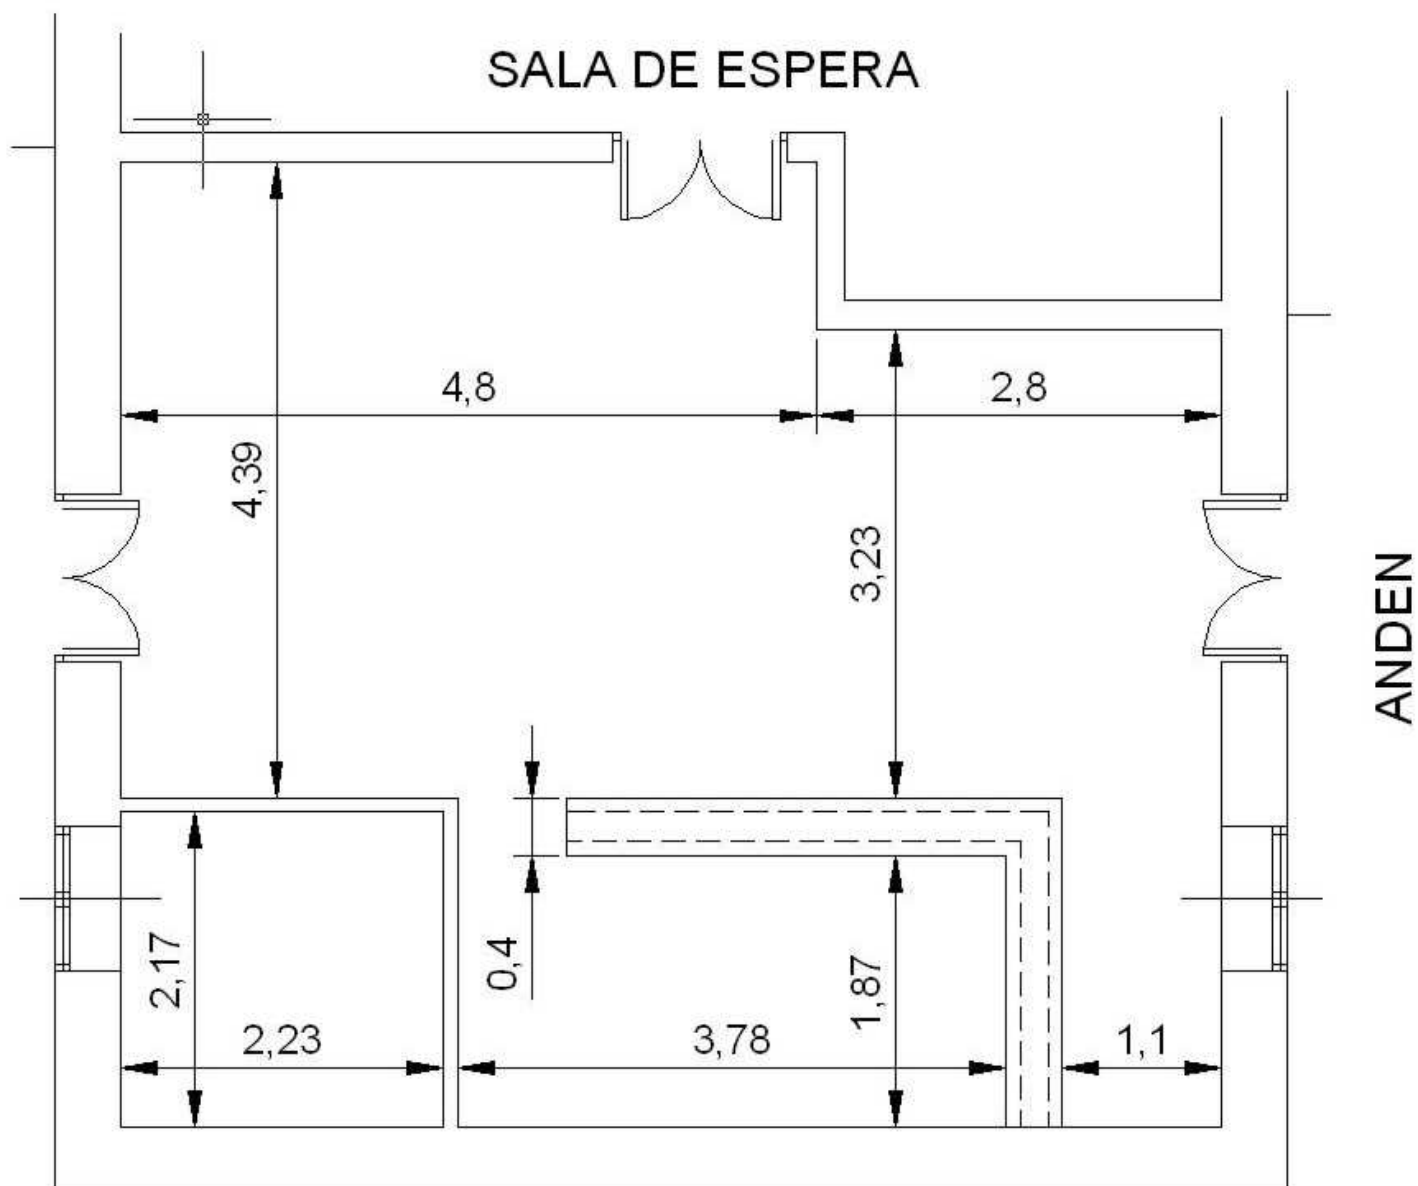

ESTACIÓN: ESPELUY
DIRECCIÓN: ---
CONTRATO N°: ---
LOCAL: 18186.
SUPERFICIE: 40,00m².
ACTIVIDAD: Bar-Cafetería
SITUADO EN: Edificio de Viajeros
ARRENDATARIO:

FIRMAS AUTORIZADAS

POR EL ARRENDATARIO

POR ADIF



**PLANO DE:
PLANTA**

ESCALA: S/E

HOJA N°: 1 de 1

ARCHIVO: ----