


**ESTACIÓN DE GUADIX  
EDIFICIO DE VIAJEROS**

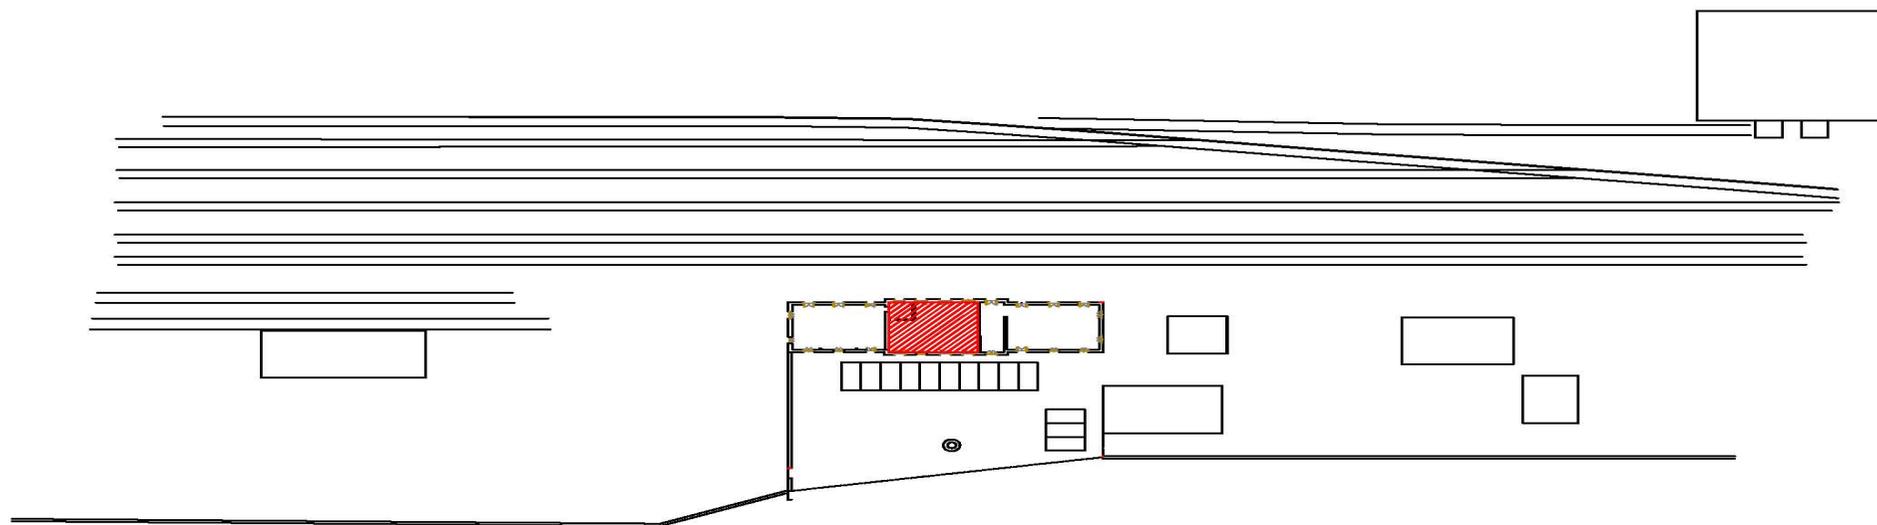

<b>ESTACIÓN:</b>	<b>GUADIX</b>
<b>DIRECCIÓN:</b>	<b>Subdirección Estaciones Sur</b>
<b>CONTRATO N°:</b>	
<b>LOCAL:</b>	<b>19892</b>
<b>SUPERFICIE:</b>	<b>117'00 m².</b>
<b>ACTIVIDAD:</b>	<b>Bar Cafetería</b>
<b>SITUADO EN:</b>	<b>Edificio Viajeros. Planta Baja.</b>
<b>ARRENDATARIO:</b>	

**FIRMAS AUTORIZADAS**

\_\_\_\_\_  
**POR EL ARRENDATARIO**

\_\_\_\_\_  
**POR ADIF**

**SIN VALOR CONTRACTUAL**




**PLANO DE:  
SITUACIÓN**

**ESCALA: S/E**

**HOJA N°: 1 DE: 2**

**ARCHIVO:**

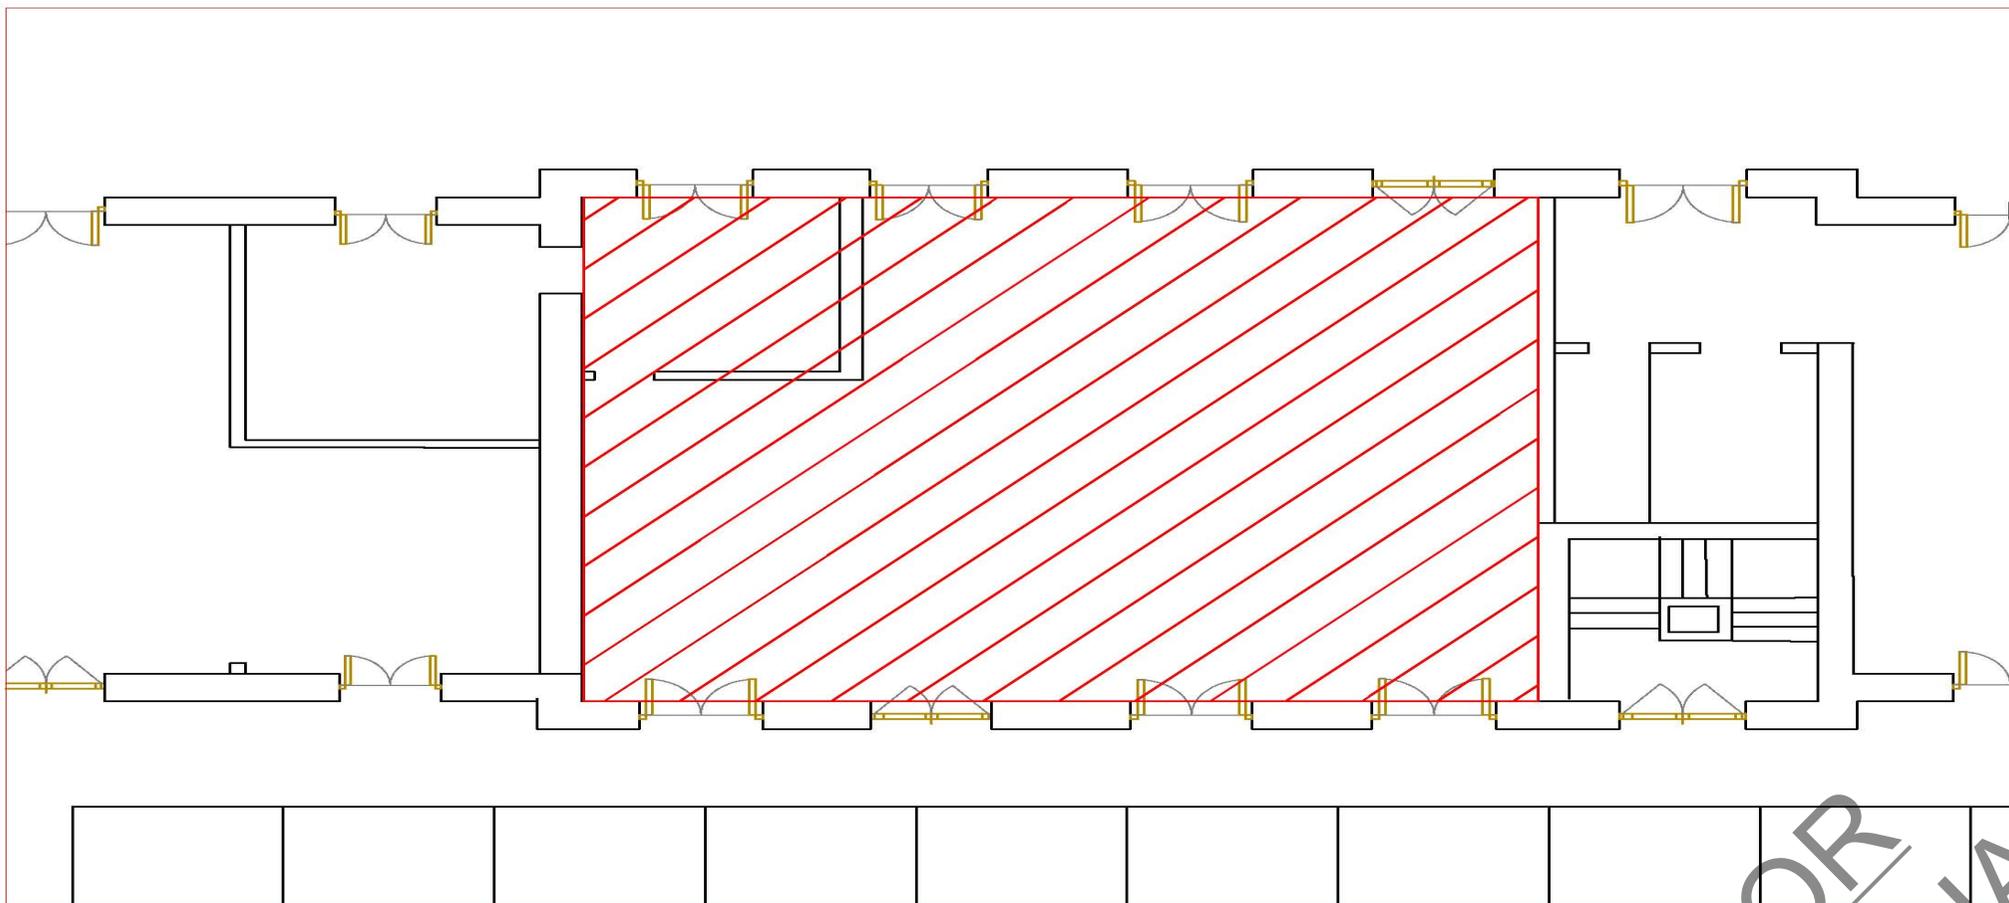

<b>ESTACIÓN:</b>	<b>GUADIX</b>
<b>DIRECCIÓN:</b>	<b>Subdirección Estaciones Sur</b>
<b>CONTRATO N°:</b>	
<b>LOCAL:</b>	<b>19892</b>
<b>SUPERFICIE:</b>	<b>117'00 m<sup>2</sup>.</b>
<b>ACTIVIDAD:</b>	<b>Bar Cafetería</b>
<b>SITUADO EN:</b>	<b>Edificio Viajeros. Planta Baja.</b>
<b>ARRENDATARIO:</b>	

<b>FIRMAS AUTORIZADAS</b>	
<hr/> <b>POR EL ARRENDATARIO</b>	<hr/> <b>POR ADIF</b>



**PLANO DE:**  
**PLANTA**

**ESCALA:** S/E

**HOJA N°:** 2 **DE:** 2

**ARCHIVO:**

SIN VALOR CONTRACTUAL