


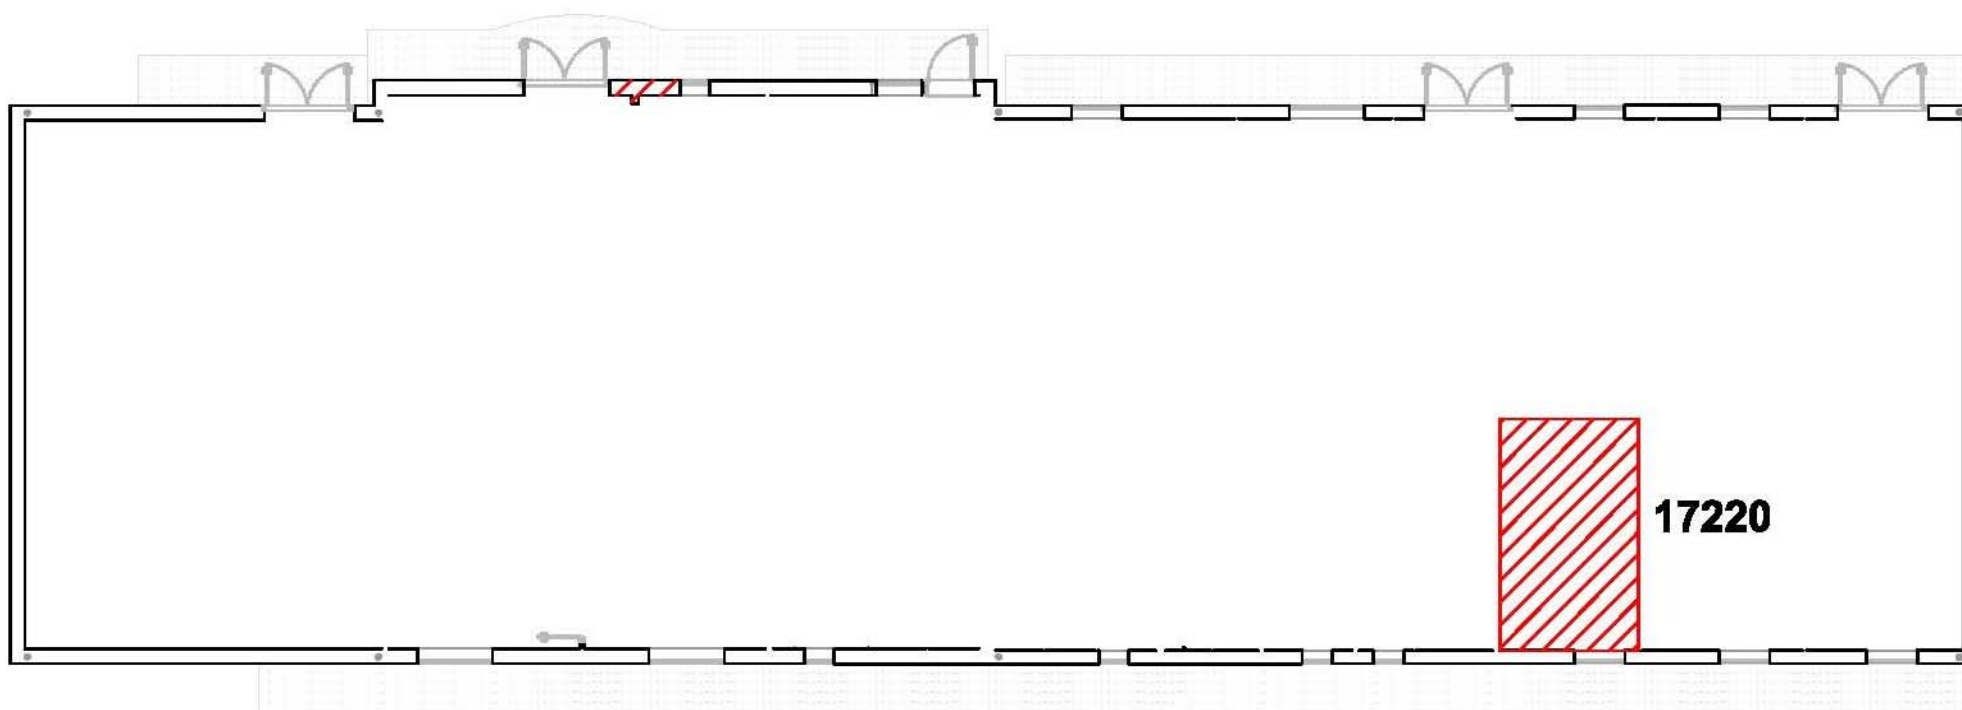

ESTACIÓN: GRANADA
DIRECCIÓN: Jefatura Comercial Sur
CONTRATO N°:
ESPACIO: 17220
SUPERFICIE: 12,72 m².
ACTIVIDAD: Almacén auxiliar de servicios ferroviarios
SITUADO EN: Edificio Servicios Múltiples nº2. Planta Baja
ARRENDATARIO:



PLANO DE:
SITUACIÓN

FIRMAS AUTORIZADAS


POR EL ARRENDATARIO

POR ADIF- ALTA VELOCIDAD

ESCALA: S/E

HOJA N°: 1 **DE:** 2

ARCHIVO:

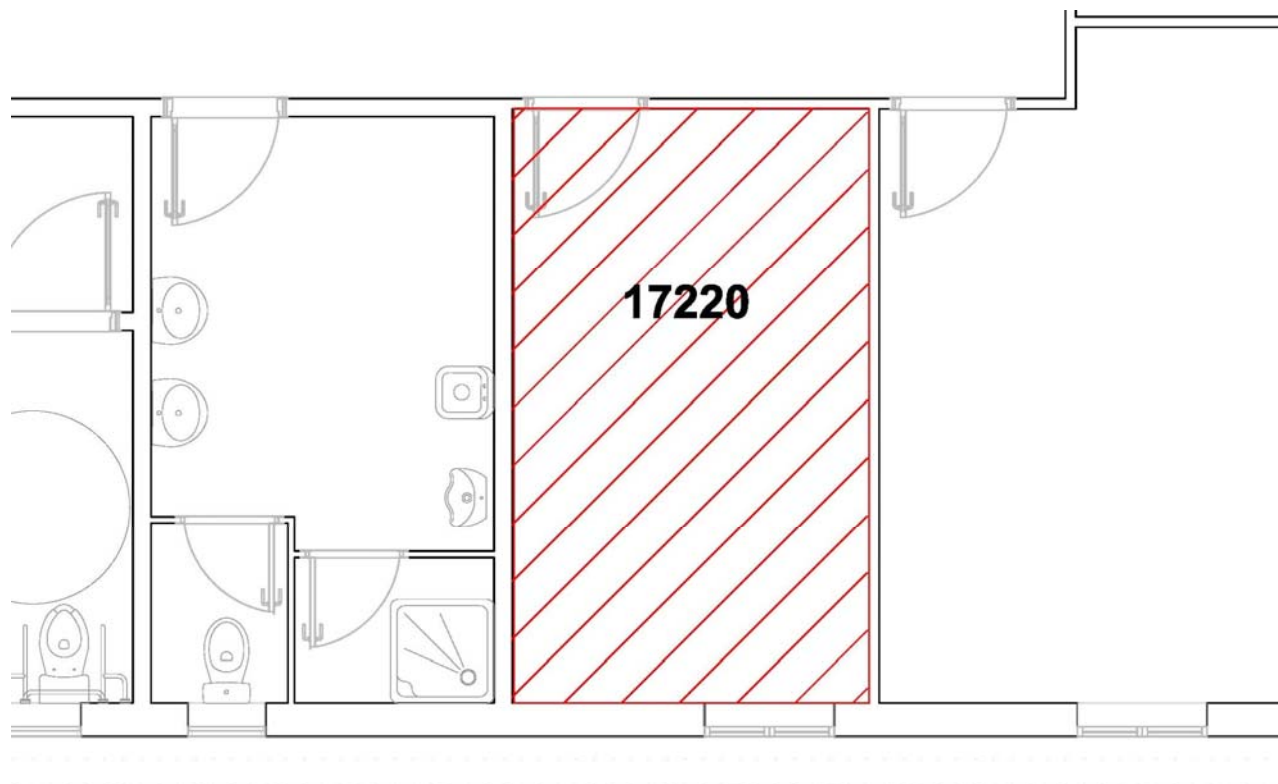

ESTACIÓN: GRANADA
DIRECCIÓN: Jefatura Comercial Sur
CONTRATO N°:
ESPACIO: 17220
SUPERFICIE: 12,72 m².
ACTIVIDAD: Almacén auxiliar de servicios ferroviarios
SITUADO EN: Edificio Servicios Múltiples nº2. Planta Baja
ARRENDATARIO:

FIRMAS AUTORIZADAS

POR EL ARRENDATARIO

POR ADIF- ALTA VELOCIDAD



PLANO DE:

PLANTA

ESCALA: S/E

HOJA N°: 2 DE: 2

ARCHIVO: