

LOCAL N° 3560

ESTACIÓN:	Jaén.
DIRECCIÓN:	Subdirección de Estaciones Sur.
CONTRATO N°:	---
LOCAL:	3560.
SUPERFICIE:	160,00m ² .
ACTIVIDAD:	---
SITUADO EN:	Edificio de Viajeros. Vestíbulo
ARRENDATARIO:	---

FIRMAS AUTORIZADAS	
_____ POR EL ARRENDATARIO	_____ POR ADIF




**PLANO DE:
SITUACIÓN**

ESCALA: S/E

HOJA N°: 1 de 2

ARCHIVO: ---

SIN VALOR CONTRACTUAL

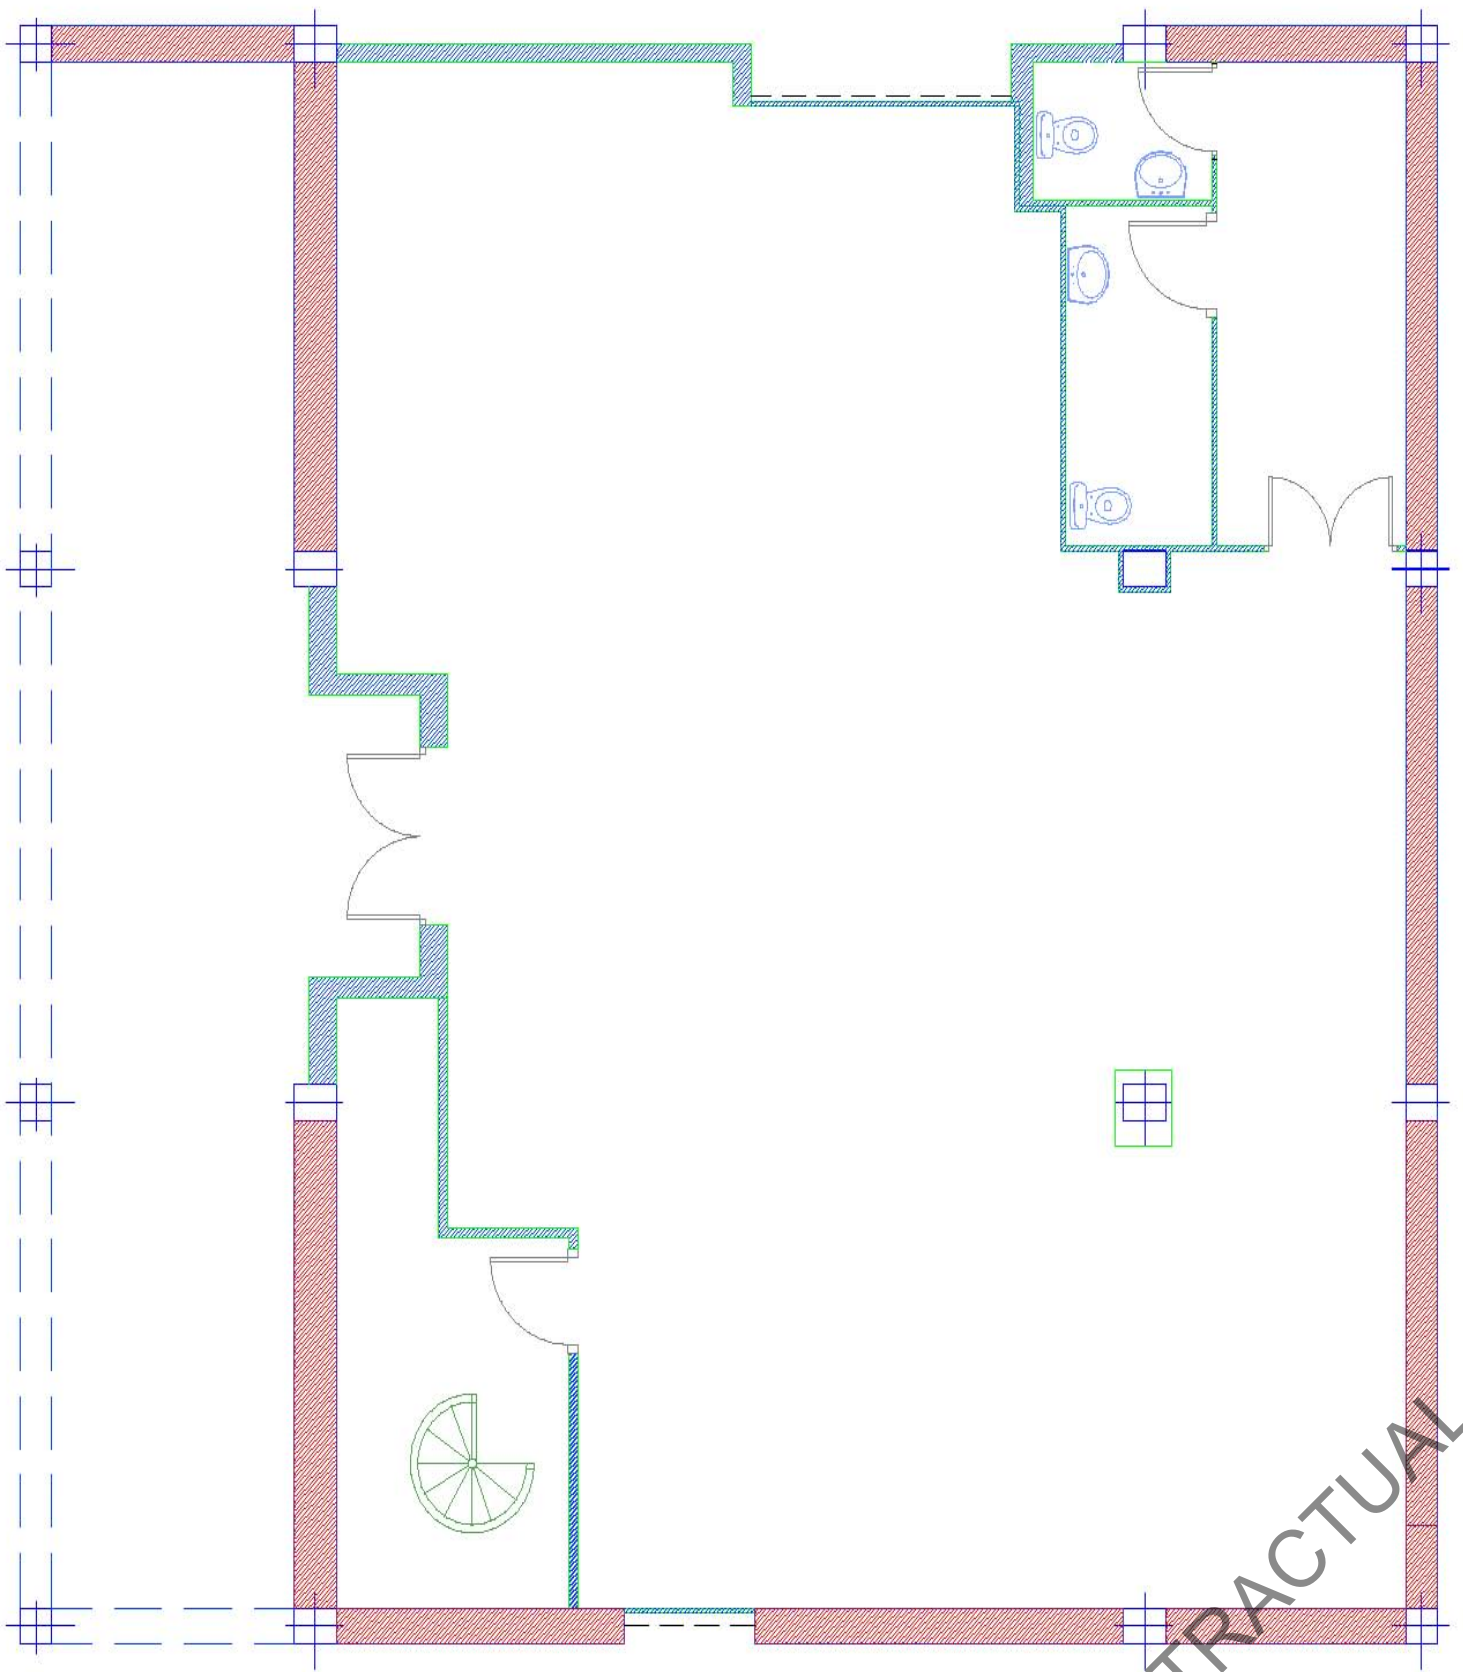

ESTACIÓN: Jaén.
DIRECCIÓN: Subdirección de Estaciones Sur.
CONTRATO N°: ---
LOCAL: 3560.
SUPERFICIE: 160,00m².
ACTIVIDAD: ---
SITUADO EN: Edificio de Viajeros. Vestíbulo
ARRENDATARIO: ----

FIRMAS AUTORIZADAS

POR EL ARRENDATARIO	POR ADIF



PLANO DE: PLANTA

ESCALA: S/E

HOJA N°: 2 de 2

ARCHIVO: ---

SIN VALOR CONTRACTUAL