


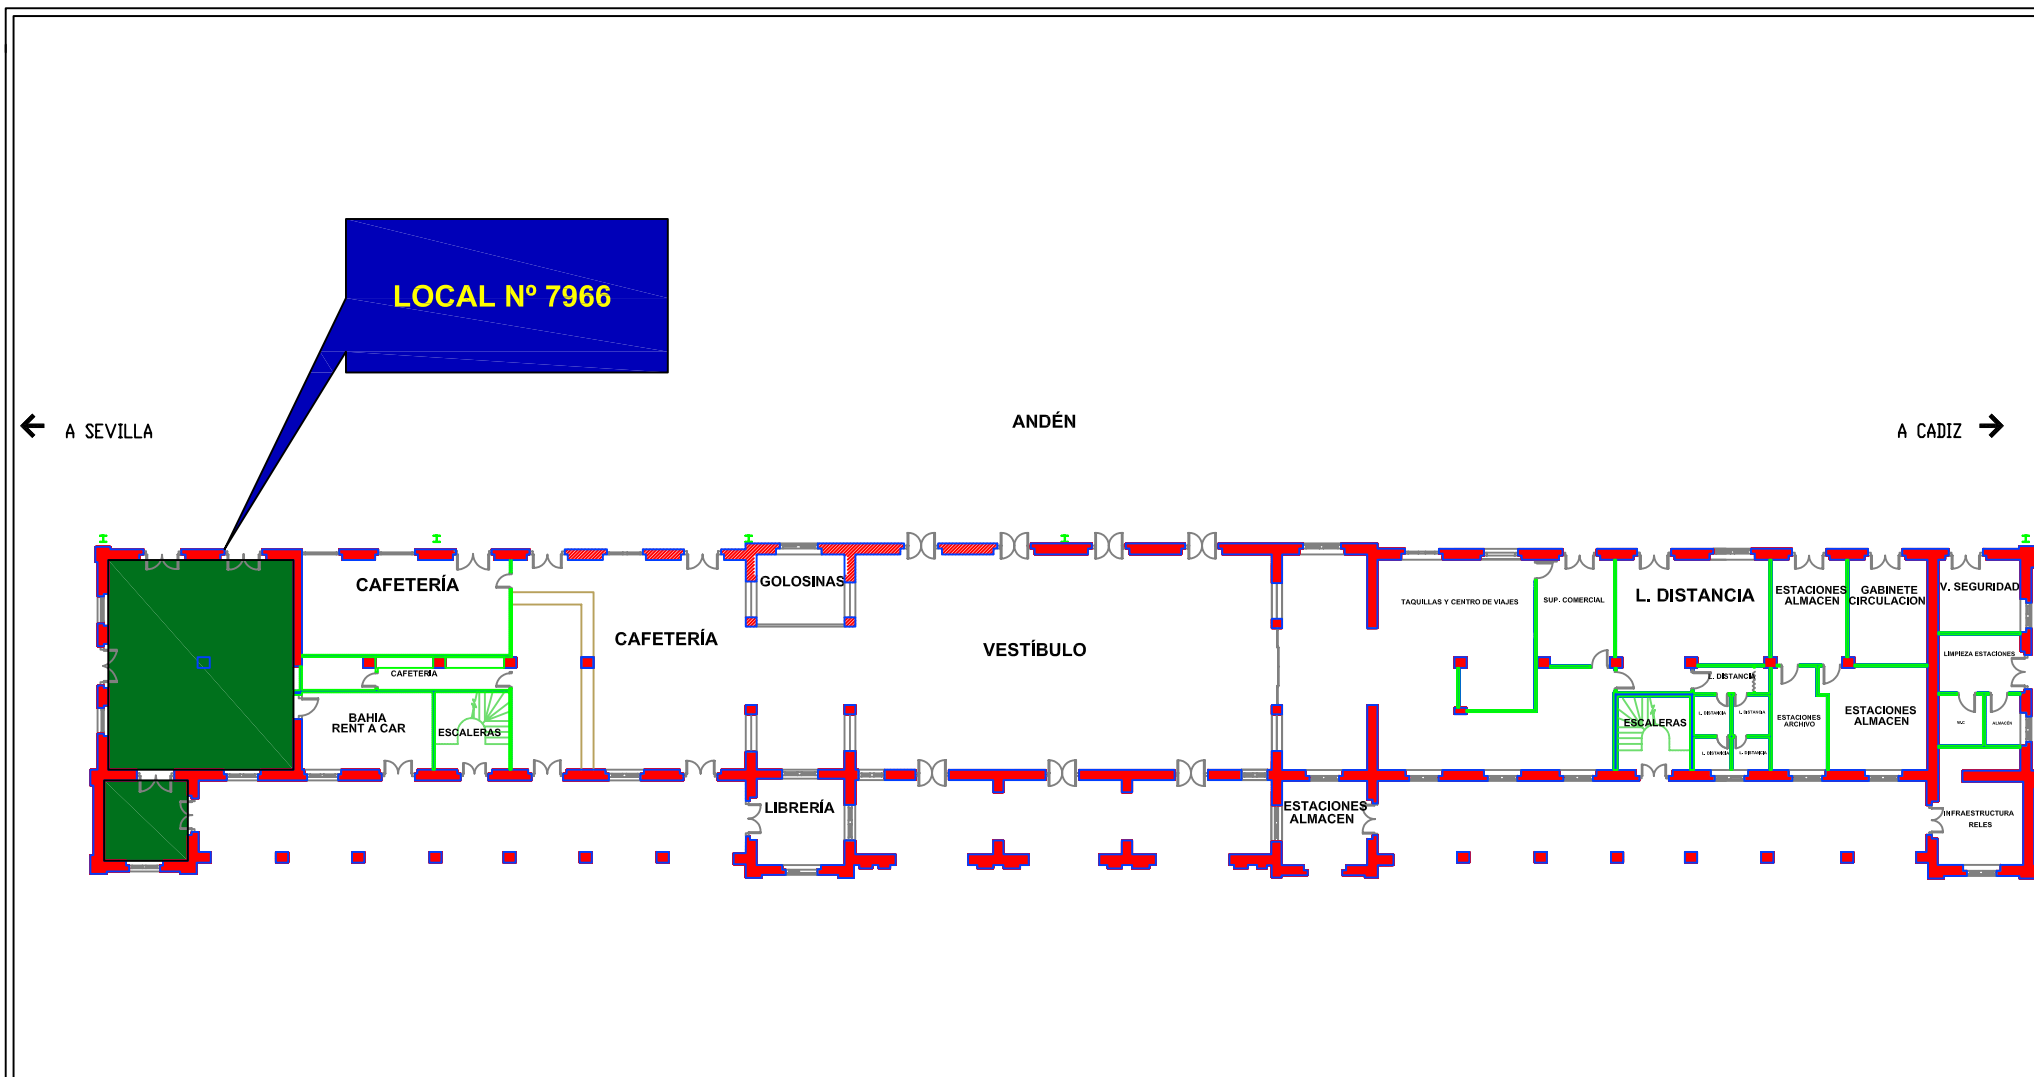

ESTACIÓN: JEREZ DE LA FRONTERA
 GERENCIA: TERRITORIAL SUR
 LOCAL N°: 7966
 SUPERFICIE: 98,92 M2
 SITUADO EN: PLANTA BAJA

NOTA.-
 PLANO A EFECTOS INDICATIVOS, QUE NO ES DEFINITIVO,
 NI CONTIENE EFECTOS CONTRACTUALES.

FECHA: MARZO 2009



PLANO DE:
SITUACIÓN

ESCALA: S/E

REF: JER Situacion 7966.dwg

HOJA N°: 1 DE: 1

D. Ejecutiva
 de Estaciones
 de Viajeros