


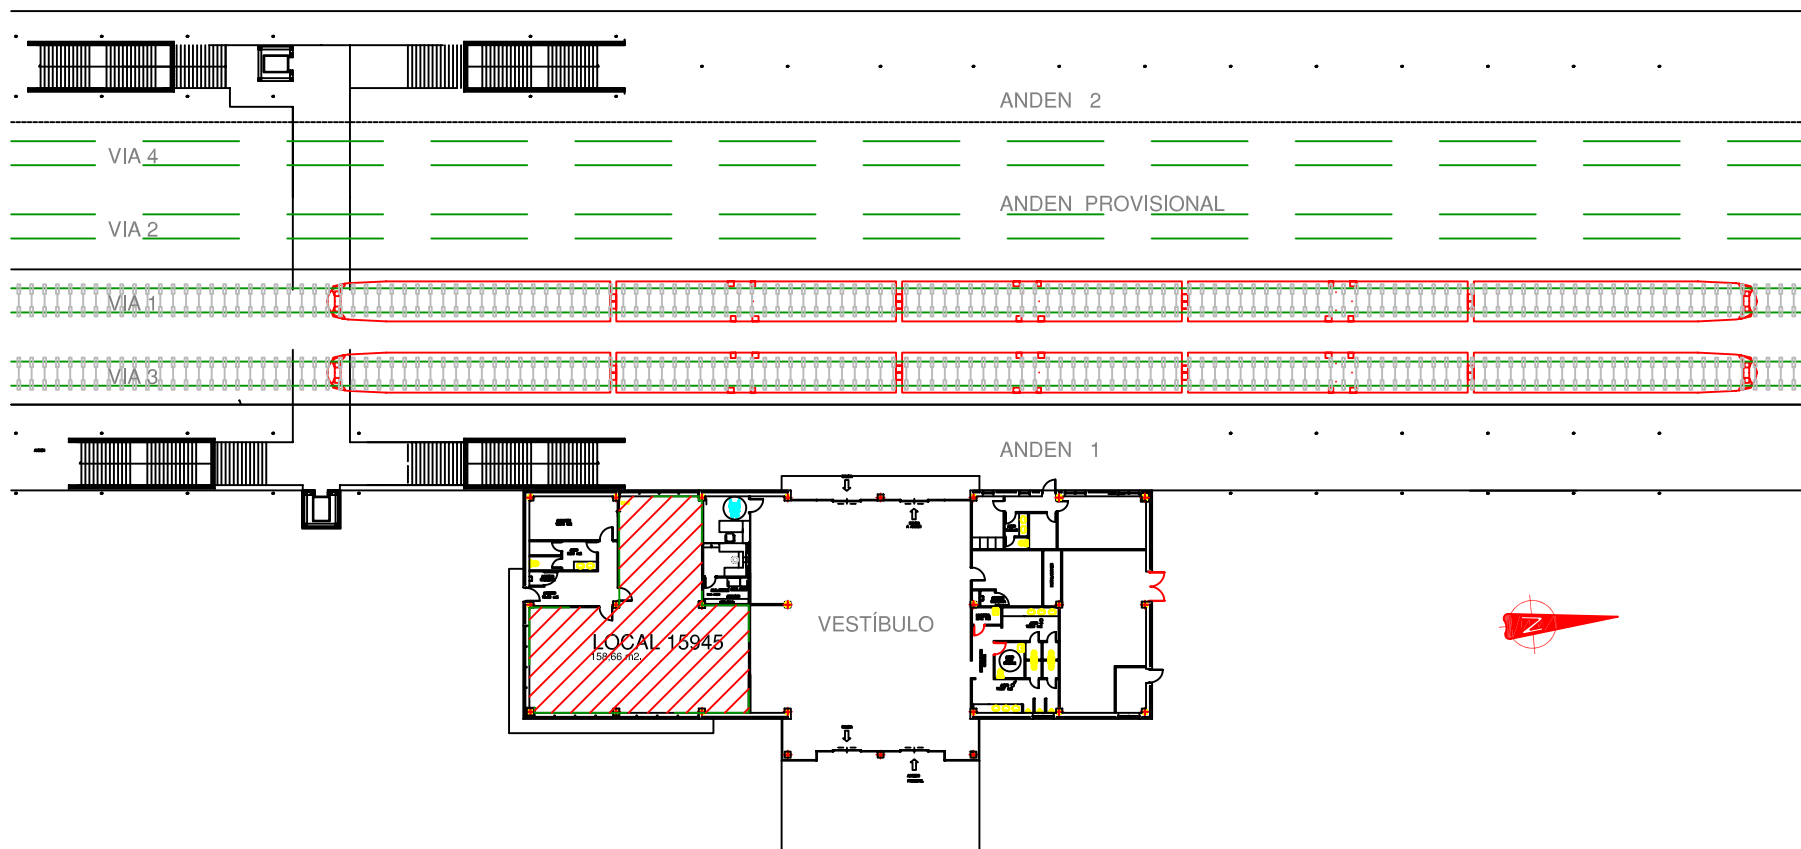

ESTACIÓN: LEBRIJA.
 DIRECCIÓN: SUBDIRECCIÓN ESTACIONES SUR.
 CONTRATO Nº: .
 LOCAL: 15945.
 SUPERFICIE: 158,66 m2.
 ACTIVIDAD: RESTAURACIÓN MULTITIENDA.
 SITUADO EN: EDIFICIO DE VIAJEROS, PLANTA BAJA.
 ARRENDATARIO: .

FIRMAS AUTORIZADAS

POR EL ARRENDATARIO

POR ADIF

SIN VALOR
CONTRACTUAL




PLANO DE: **SITUACIÓN.**

ESCALA: S/E

HOJA Nº: 1

DE: 1

ARCHIVO:

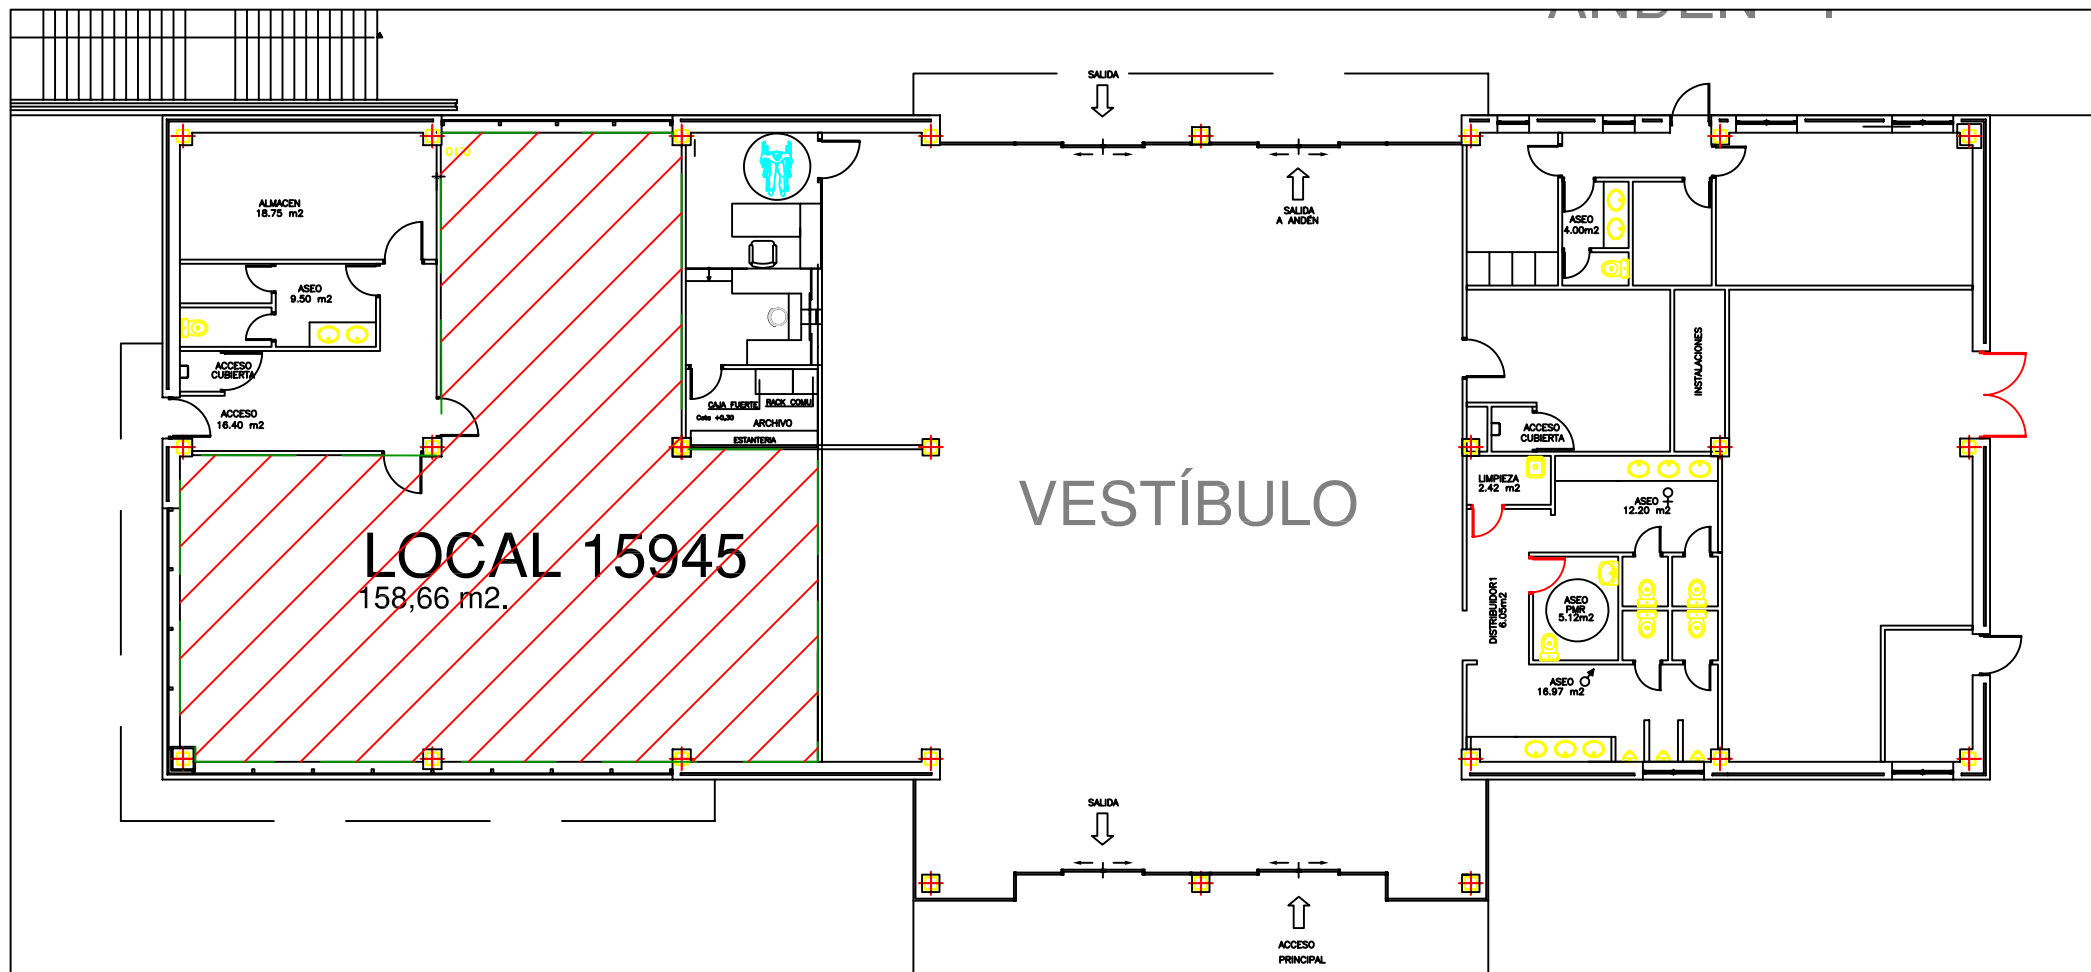

ESTACIÓN: LEBRIJA.
 DIRECCIÓN: SUBDIRECCIÓN ESTACIONES SUR.
 CONTRATO Nº: .
 LOCAL: 15945.
 SUPERFICIE: 158,66 m2.
 ACTIVIDAD: RESTAURACIÓN MULTITENDA.
 SITUADO EN: EDIFICIO DE VIAJEROS, PLANTA BAJA.
 ARRENDATARIO: .

FIRMAS AUTORIZADAS

POR EL ARRENDATARIO

POR ADIF

SIN VALOR
CONTRACTUAL



PLANO DE: **PLANTA.**

ESCALA: S/E

HOJA Nº: 1

DE: 1

ARCHIVO: