




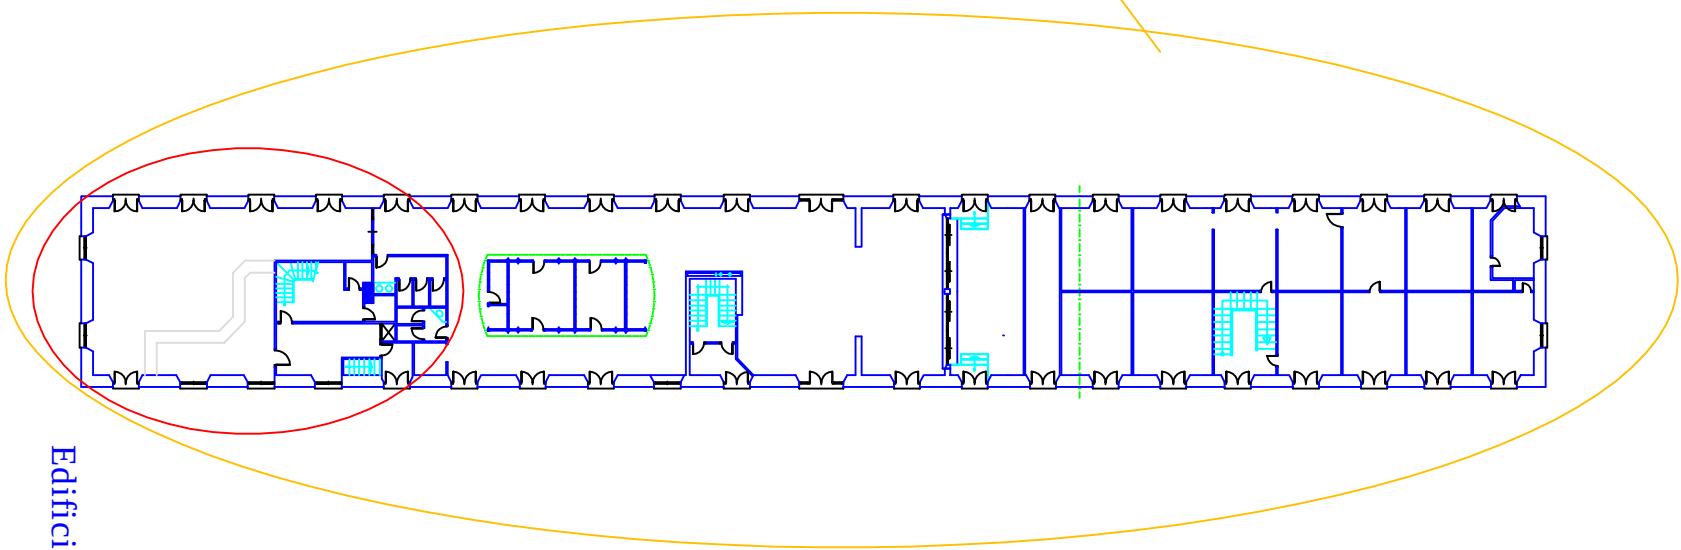

Edificio de Viajeros.

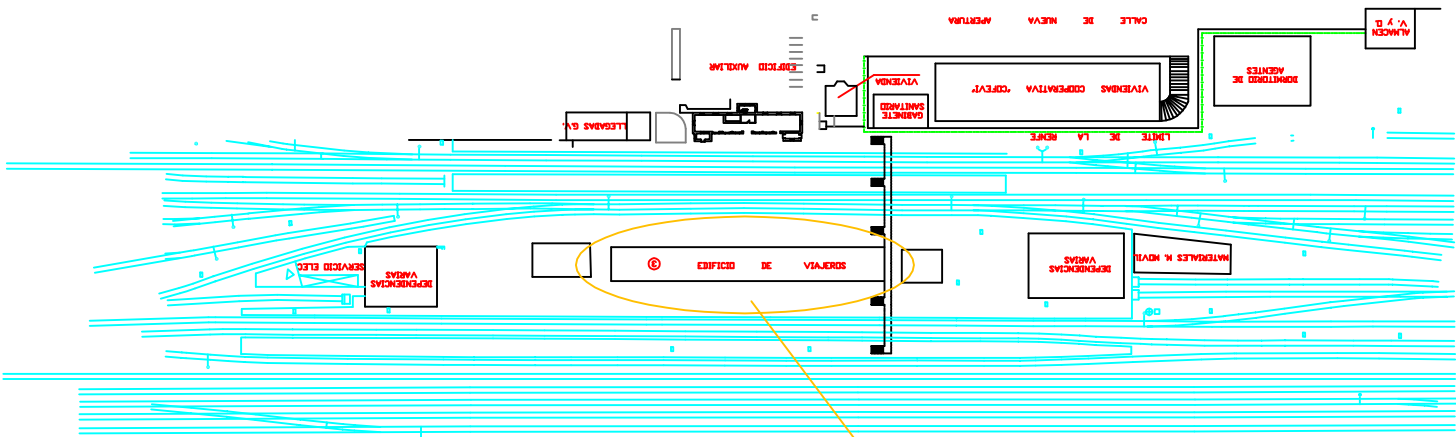

Cafetería .
171 m2.

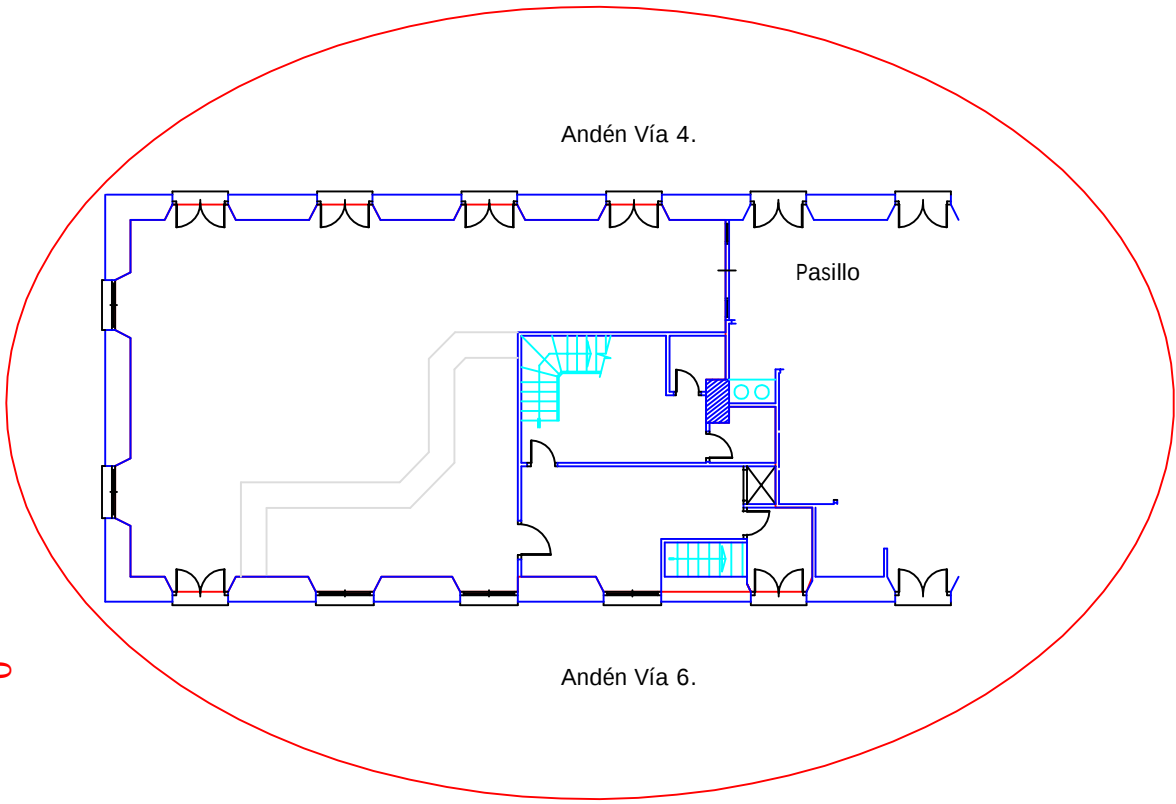

Estación de Miranda de Ebro.
EN LOS TERRENOS
ESCALA

PLANO DE : Planta ☒ ESCALA
 Alzado ☐ ESCALA
 Sección ☐ ESCALA