

A CORUÑA ↑

↓ MONFORTE



ESCALA GRAFICA



| | |
|-----------------|--------------------------------|
| ESTACIÓN.- | LUGO |
| SUBDIRECCIÓN.- | NOROESTE |
| CONTRATO Nº.- | 2015-265-04201 |
| LOCAL.- | 1289 Y 14663 |
| SITUADOS EN.- | EDIFICIO VIAJEROS |
| PLANTA O COTA.- | PLANTAS BAJA Y PRIMERA |
| ARRENDATARIO | TRES BISPOS RIBA DO TREN, S.L. |

| | |
|-----------------------------|----------------------|
| FIRMAS AUTORIZADAS | POR Add Inf. Ferrov. |
| POR EL ARRENDATARIO (FIRMA) | (FIRMA) |
| | FECHA 21/04/15 |



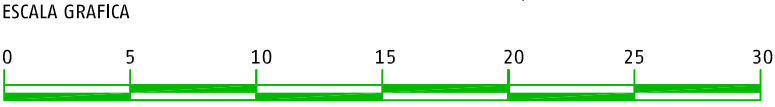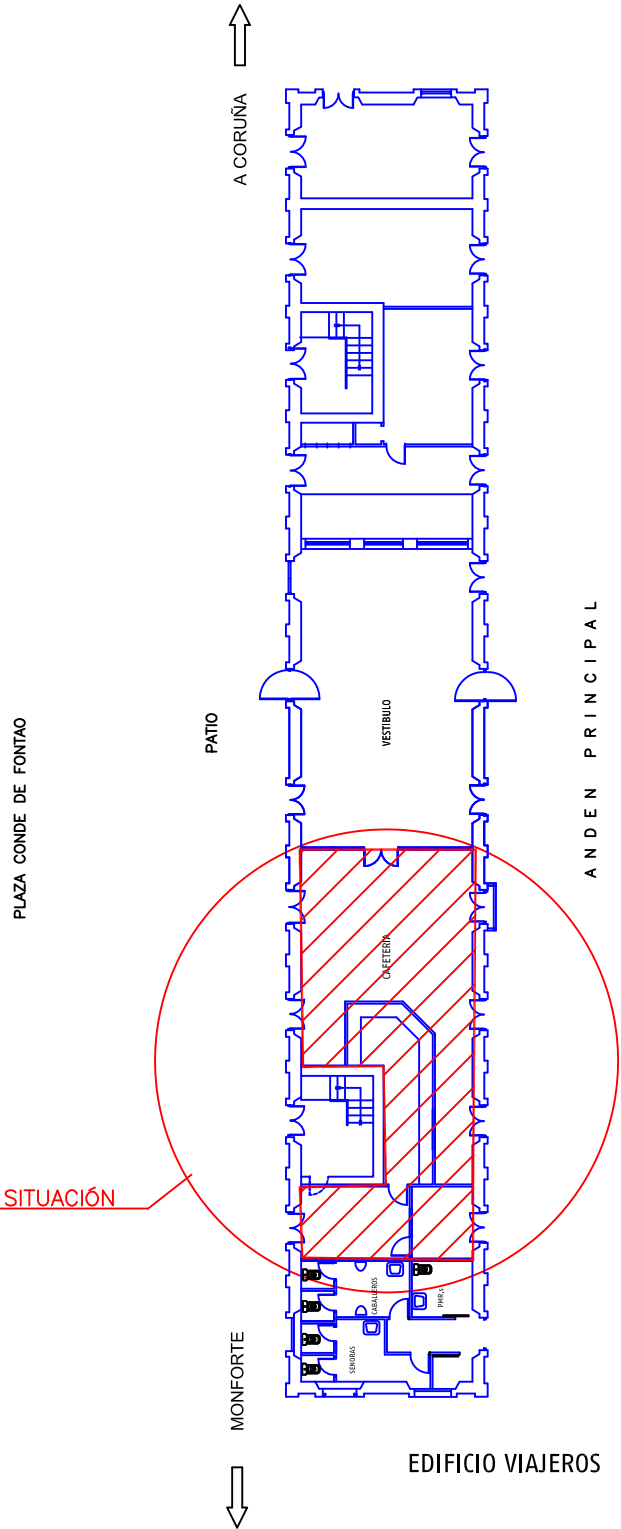

| | |
|-----------------|--------------------------------|
| ESTACIÓN.- | LUGO |
| SUBDIRECCIÓN.- | NOROESTE |
| CONTRATO N.º.- | 2015-265-04201 |
| LOCAL.- | 1289 |
| SITUADO EN.- | EDIFICIO VIAJEROS |
| PLANTA O COTA.- | PLANTA BAJA |
| ARRENDATARIO | TRES BISPOS RIBA DO TREN, S.L. |

| | |
|--------------------------------|---------------------------------|
| FIRMAS AUTORIZADAS | |
| POR EL ARRENDATARIO (FIRMA) | POR Add Inf. Ferrov. (FIRMA) |
| FECHA 21/04/15 | |




A CORUÑA



PLAZA CONDE DE FONTAIO

MONFORTE

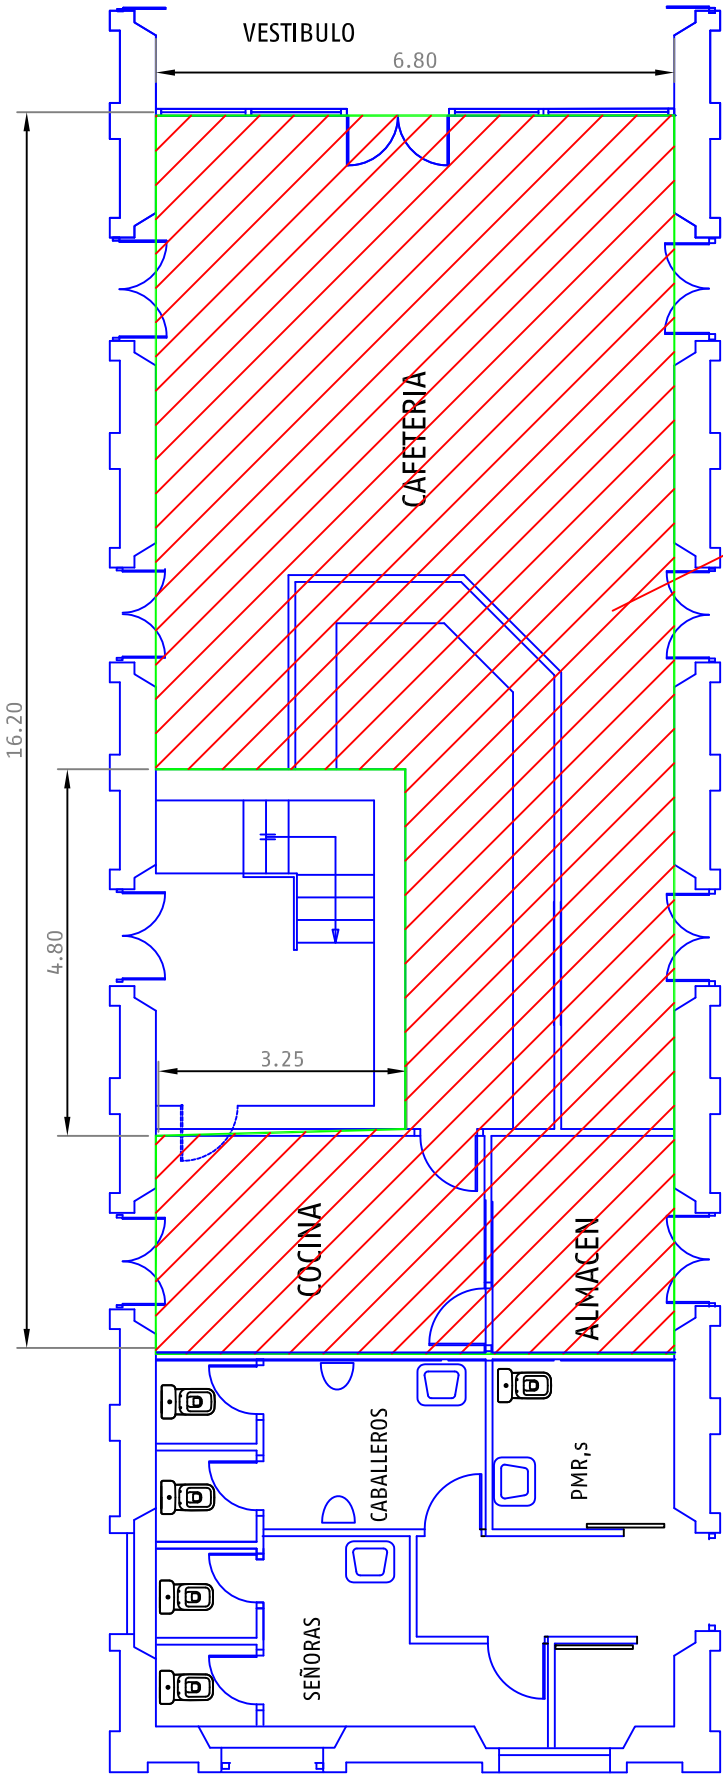

ANDEN PRINCIPAL

EDIFICIO VIAJEROS

| | |
|-----------------|--------------------------------|
| ESTACIÓN.- | LUGO |
| SUBDIRECCIÓN.- | NOROESTE |
| CONTRATO Nº.- | 2015-265-04201 |
| LOCAL.- | 1289 |
| SITUADO EN.- | EDIFICIO VIAJEROS |
| PLANTA O COTA.- | PLANTA BAJA |
| ARRENDATARIO | TRES BISPOS RIBA DO TREN, S.L. |

| | |
|-----------------------------|------------------------------|
| FIRMAS AUTORIZADAS | |
| POR EL ARRENDATARIO (FIRMA) | POR Add Inf. Ferrov. (FIRMA) |
| | FECHA 21/04/15 |




A CORUÑA

MONFORTE

PLAZA CONDE DE FONTAO

A N D E N P R I N C I P A L

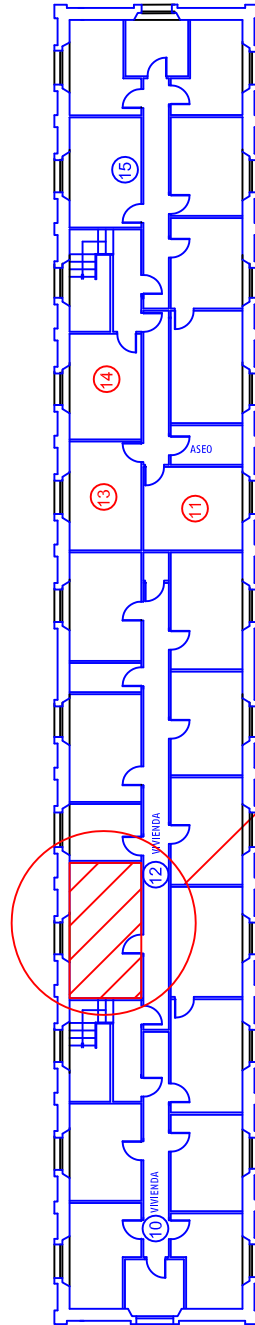

SITUACIÓN

PLANTA PRIMERA

ESCALA GRAFICA



ESTACION.- LUGO
DIRECCIÓN.- NOROESTE
CONTRATO Nº.- 2015-265-04201
LOCAL.- 14663
SITUADO EN.- EDIFICIO VIAJEROS
PLANTA O COTA.- PLANTA PRIMERA
ARRENDATARIO TRES BISPOS RIBA DO TREN, S.L.

FIRMAS AUTORIZADAS

POR EL ARRENDATARIO (FIRMA) POR Add Inf. Ferrov. (FIRMA)

FECHA 31/01/12



PLANO DE

SITUACION EN EDIFICIO

ESCALA 1: 300


HOJA 4 DE 6

D.G. de Servicios a Clientes y Patrimonio

A CORUÑA

PLAZA CONDE DE FONTAO

MONFORTE

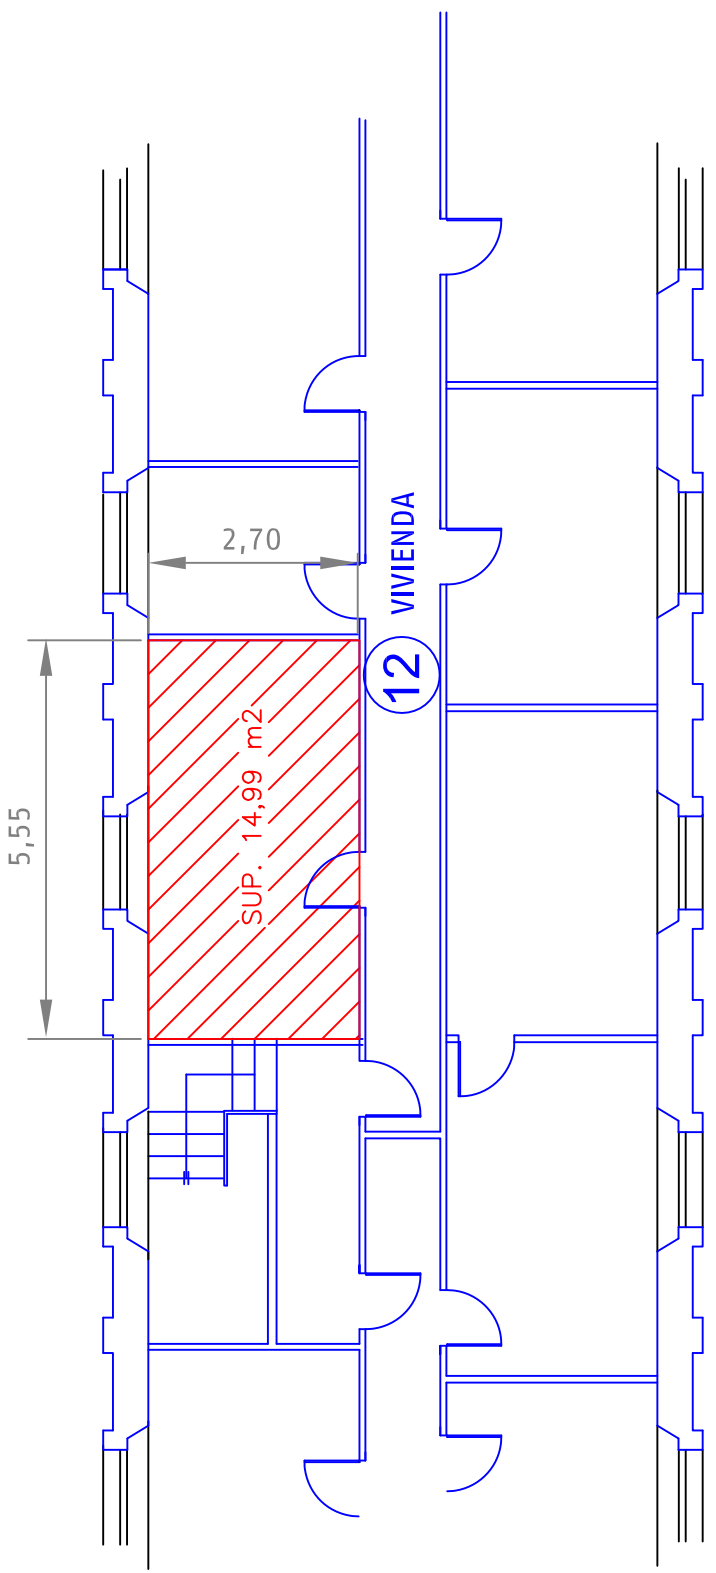

ESCALA GRAFICA



| | |
|-----------------|--------------------------------|
| ESTACION.- | LUGO |
| DIRECCIÓN.- | NOROESTE |
| CONTRATO Nº.- | 2015-265-04201 |
| LOCAL.- | 14663 |
| SITUADOS EN.- | EDIFICIO VIAJEROS |
| PLANTA O COTA.- | PLANTA PRIMERA |
| ARRENDATARIO | TRES BISPOS RIBA DO TREN, S.L. |

| | |
|--------------------------------|---------------------------------|
| FIRMAS AUTORIZADAS | |
| POR EL ARRENDATARIO (FIRMA) | POR Add Inf. Ferrov. (FIRMA) |
| FECHA 31/01/12 | |



CONDICIONES DEL LOCAL EN EL MOMENTO DE LA ENTREGA

| INSTALACIONES DE SEGURIDAD | |
|----------------------------|---------------------------------|
| Extintores | <input type="text" value="No"/> |
| Detectores de humo | <input type="text" value="No"/> |
| Sprinters | <input type="text" value="No"/> |
| Bie | <input type="text" value="No"/> |
| Otras instalaciones | <input type="text" value="No"/> |

| DIMENSIONES | |
|-------------------|---------------------------------------|
| Sup. Planta baja | <input type="text" value="94,00m2"/> |
| Sup. Planta 1ª | <input type="text" value="14,99m2"/> |
| Superficie Planta | <input type="text"/> |
| Superficie total | <input type="text" value="108,99m2"/> |
| Altura techo | <input type="text" value="2,80m"/> |

| ENERGIA ELECTRICA | |
|--------------------------|----------------------------------|
| Energía Eléctrica | <input type="text" value="Si"/> |
| Tensión (Voltios) | <input type="text" value="220"/> |
| Consumo (Amperios) | <input type="text"/> |
| Consumo cargo ADIF | <input type="text" value="No"/> |
| Cons. cargo Arrendatario | <input type="text" value="Si"/> |

| INSTALACIONES FRIO/CALOR | |
|--------------------------|--|
| Aire acondicionado | <input type="text" value="No"/> |
| Individual/Colectivo | <input type="text" value="No"/> |
| Calefacción | <input type="text" value="Si"/> |
| Individual/Colectivo | <input type="text" value="Colectivo"/> |

| AGUA | |
|------------------------|---------------------------------|
| Abastecimiento | <input type="text" value="Si"/> |
| Contador con ADIF | <input type="text" value="No"/> |
| Contador con Compañía | <input type="text" value="Si"/> |
| Sumin. cargo ADIF | <input type="text" value="No"/> |
| Sumin. cargo Arrendat. | <input type="text" value="Si"/> |
| Saneamiento | <input type="text" value="Si"/> |

| ACABADOS | |
|----------|---|
| Suelos | <input type="text" value="Terrazo"/> |
| Paredes | <input type="text" value="Pintadas"/> |
| Techos | <input type="text" value="Pintado"/> |
| Ventanas | <input type="text" value="Aluminio/cristal"/> |
| Puertas | <input type="text" value="Aluminio/cristal"/> |

INFORME DEL LOCAL

| | |
|-----------------|--------------------------------|
| ESTACION.- | LUGO |
| SUBDIRECCIÓN.- | NOROESTE |
| CONTRATO Nº.- | 2015-265-04201 |
| LOCAL Nº.- | 1289 Y 14663 |
| SITUADO EN.- | EDIFICIO DE VIAJEROS |
| PLANTA O COTA.- | PLANTA BAJA Y PRIMERA |
| ARRENDATARIO | TRES BISPOS RIBA DO TREN, S.L. |

| | |
|---|---------------------------------|
| FIRMAS AUTORIZADAS POR EL ARRENDAT. (FIRMA) | POR Add Inf. Ferrov. (FIRMA) |
| FECHA :27/07/15 | |



