


Espacio SAP	12822
Superficie	18,92 m ²

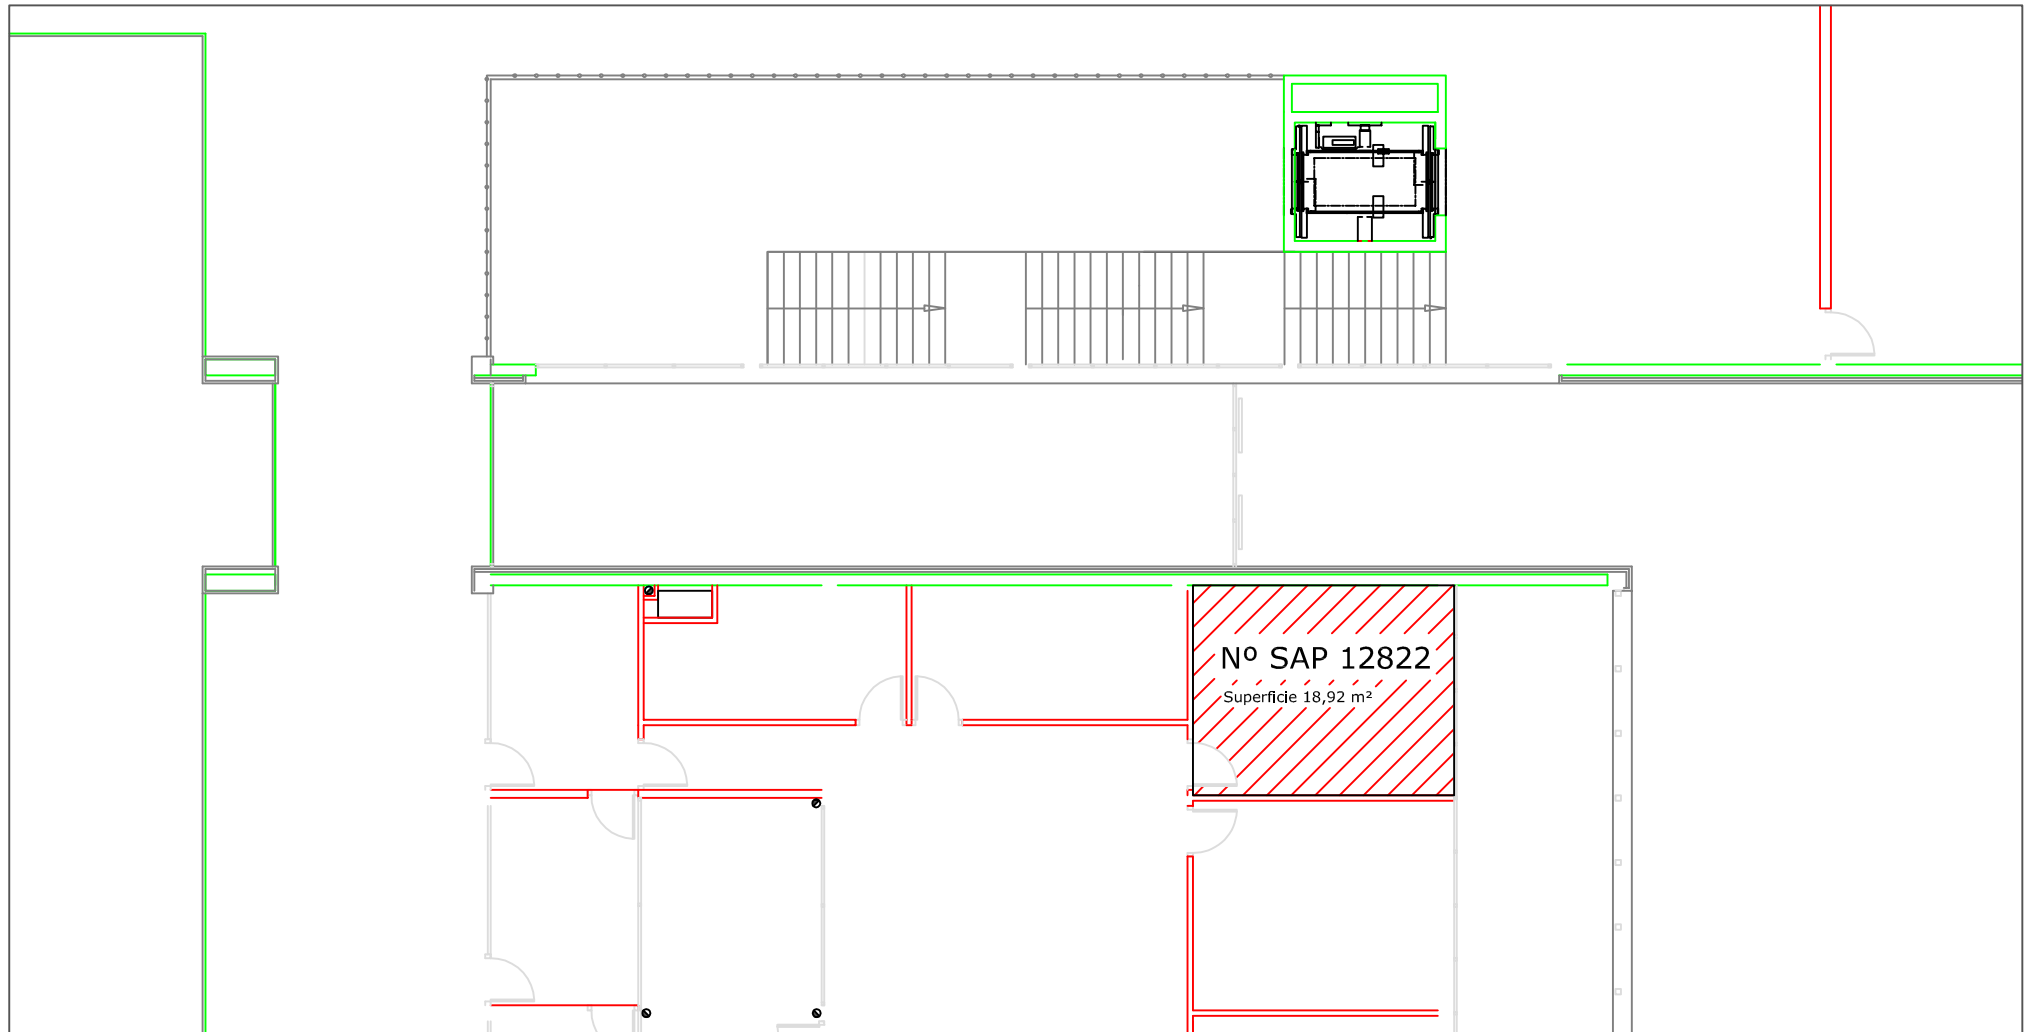

TÍTULO:
LOCALES PARA OFICINAS DE INECO, S.A.

AUTOR:
JEFATURA
COMERCIAL NORTE

FECHA:
FEBRERO
2016

ESTACION:
BURGOS ROSA DE LIMA

PLANO:
FICHA DESCRIPCIÓN ESPACIOS
SITUACIÓN

Nº PLANO:
01