


ESCALA GRÁFICA (en metros)

ESTACION.-  
 GERENCIA.- Tarragona  
 CONTRATO N.º.- T  
 LOCAL N.º.-  
 ACTIVIDAD.-  
 SITUADO EN.-  
 PLANTA O COTA.- Baja  
 ARRENDATARIO.-

FECHA:

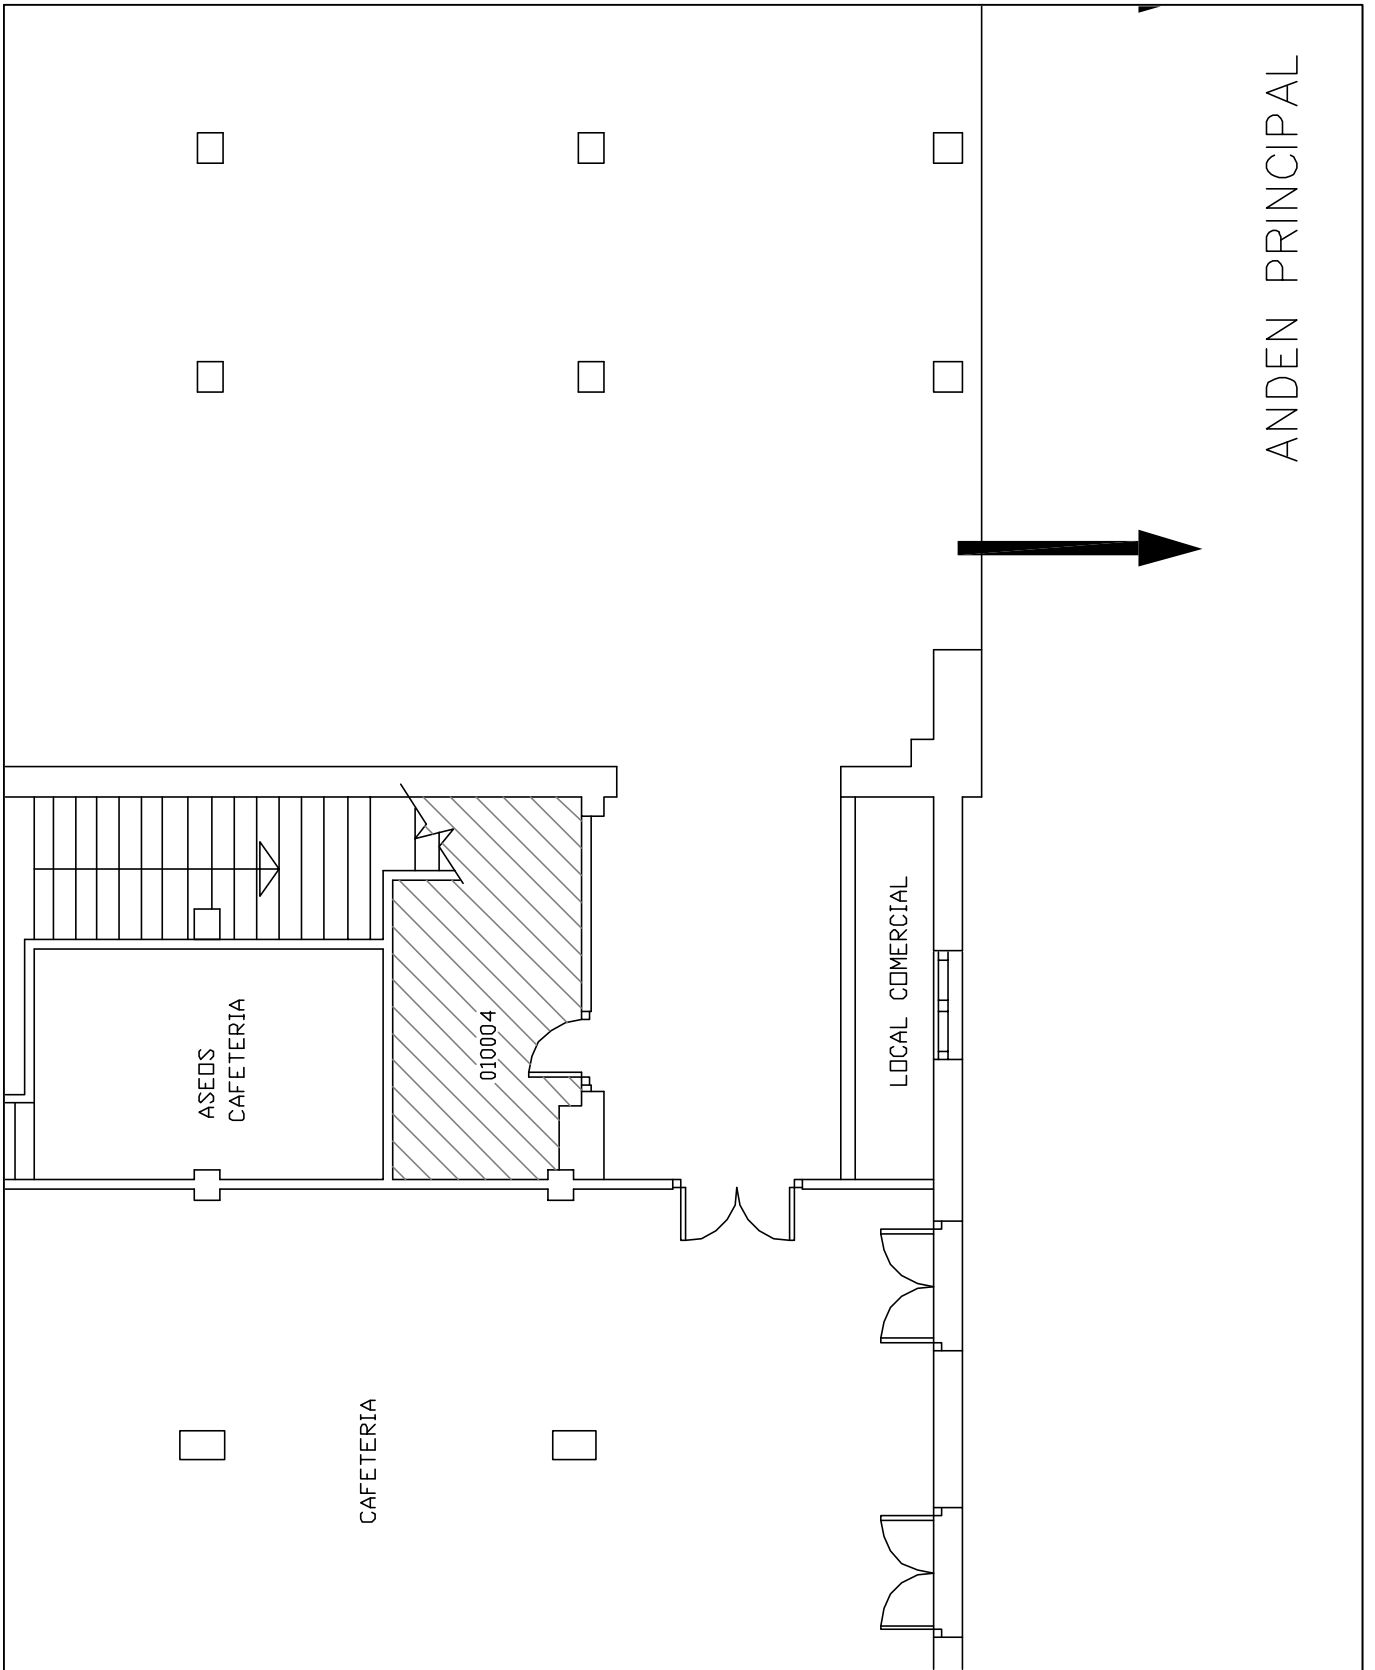

ESCALA GRÁFICA (en metros)

ESTACION.- Tarragona  
 GERENCIA.- T  
 CONTRATO N°.-  
 LOCAL N°.- 0  
 ACTIVIDAD.- G  
 SITUADO EN.- Vestíbulo  
 PLANTA O COTA.- Baja  
 ARRENDATARIO.-

**FIRMAS AUTORIZADAS**

POR EL ARRENDATARIO                      POR ADIF

FECHA: 28/01/05



PLANO DE:  
 Situación

ESCALA : 1/100

HOJA N° 2 DE 3

REF : TAR-L04\_20050128