

PLANO DE ESTACION

PLANO DE ESTACION

NOTA.-
 PLANO A EFECTOS INDICATIVOS, QUE NO ES
 DEFINITIVO, NI CONTIENE EFECTOS CONTRACTUALES.



ESCALA GRÁFICA (en metros)

ESTACION.- **Lleida**
 GERENCIA.- **711**
 CONTRATO N°.-
 LOCAL N°.-
 ACTIVIDAD.-
 SITUADO EN.- VESTÍBULO
 PLANTA O COTA.- BAJA
 ARRENDATARIO.-

FIRMAS AUTORIZADAS

POR EL ARRENDATARIO

POR ADIF


FECHA: 28/01/05

ADMINISTRADOR DE
 INFRAESTRUCTURAS
 FERROVIARIAS

PLANO DE:
 Emplazamiento

ESCALA : 1/800

HOJA N° 1

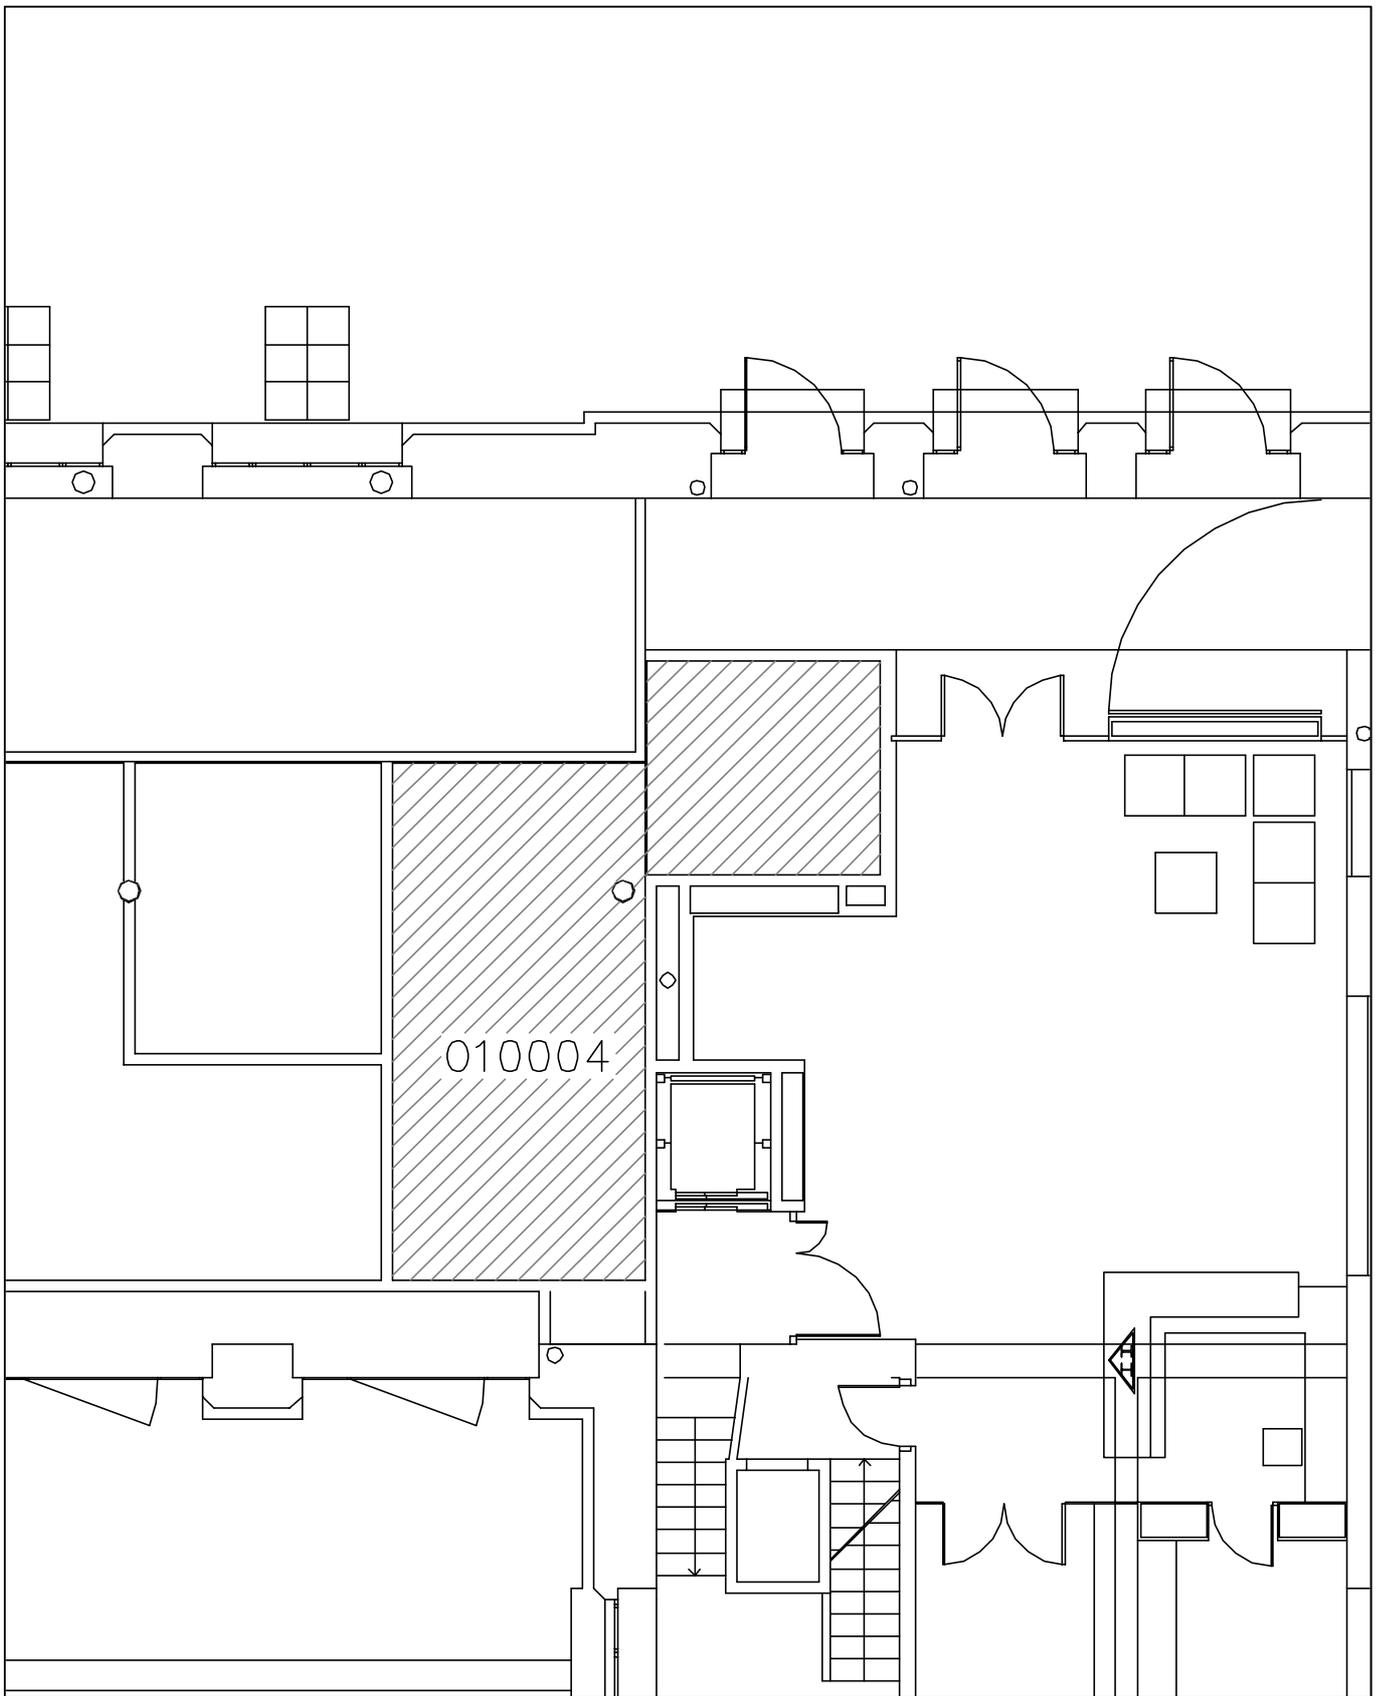

NOTA.-
 PLANO A EFECTOS INDICATIVOS, QUE NO ES
 DEFINITIVO, NI CONTIENE EFECTOS CONTRACTUALES.



ESCALA GRÁFICA (en metros)

ESTACION.- **Lleida**
 GERENCIA.-
 CONTRATO Nº.- **711**
 LOCAL Nº.-
 ACTIVIDAD.-
 SITUADO EN.- **VESTÍBULO**
 PLANTA O COTA.- **BAJA**
 ARRENDATARIO.-

FIRMAS AUTORIZADAS

POR EL ARRENDATARIO

POR ADIF

FECHA: 28/01/05

ADMINISTRADOR DE
 INFRAESTRUCTURAS
 FERROVIARIAS

PLANO DE:
 Situación

ESCALA : 1/100

HOJA Nº 2

REF : LLE-L04_20050128