

ESCALA GRÁFICA (en metros)

ESTACIÓN.- FRANCA
 GERENCIA.-
 CONTRATO Nº.-
 LOCAL Nº.- **880**
 ACTIVIDAD.-
 SITUADO EN.- Vestíbulo
 PLANTA O COTA.- Baja
 ARRENDATARIO.-

FIRMAS AUTORIZADAS

POR EL ARRENDATARIO


POR ADIF



PLANO DE:
 Emplazamiento

ESCALA : 1/1000

HOJA Nº 1

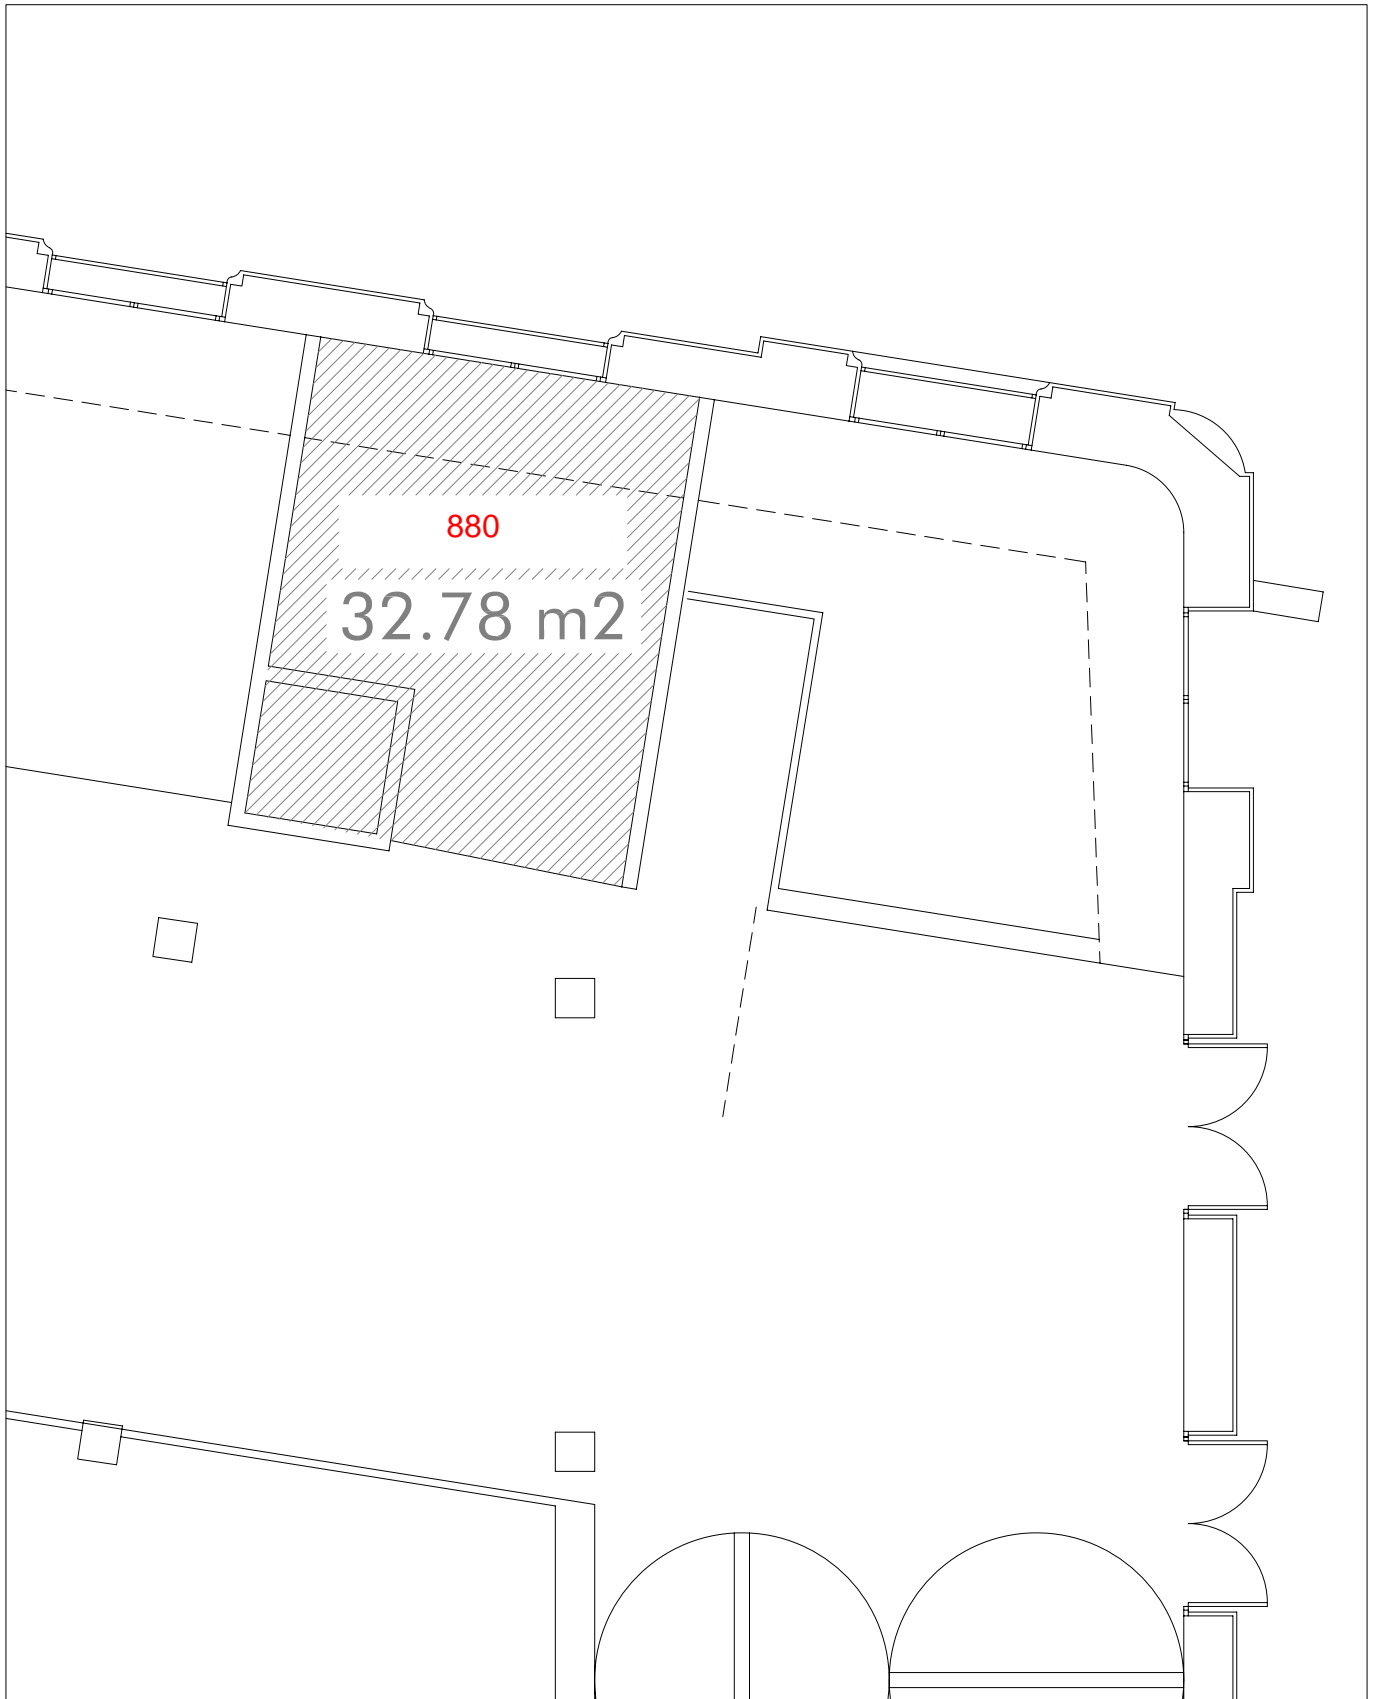

ESCALA GRÁFICA (en metros)

ESTACIÓN.- FRANÇA
 GERENCIA.-
 CONTRATO Nº.-
 LOCAL Nº.- **880**
 ACTIVIDAD.-
 SITUADO EN.- Vestibulo
 PLANTA O COTA.- Baja
 ARRENDATARIO.-

FIRMAS AUTORIZADAS

POR EL ARRENDATARIO POR ADIF



PLANO DE:
Situación

ESCALA : 1/100

HOJA Nº 2