


PLANTA P-1

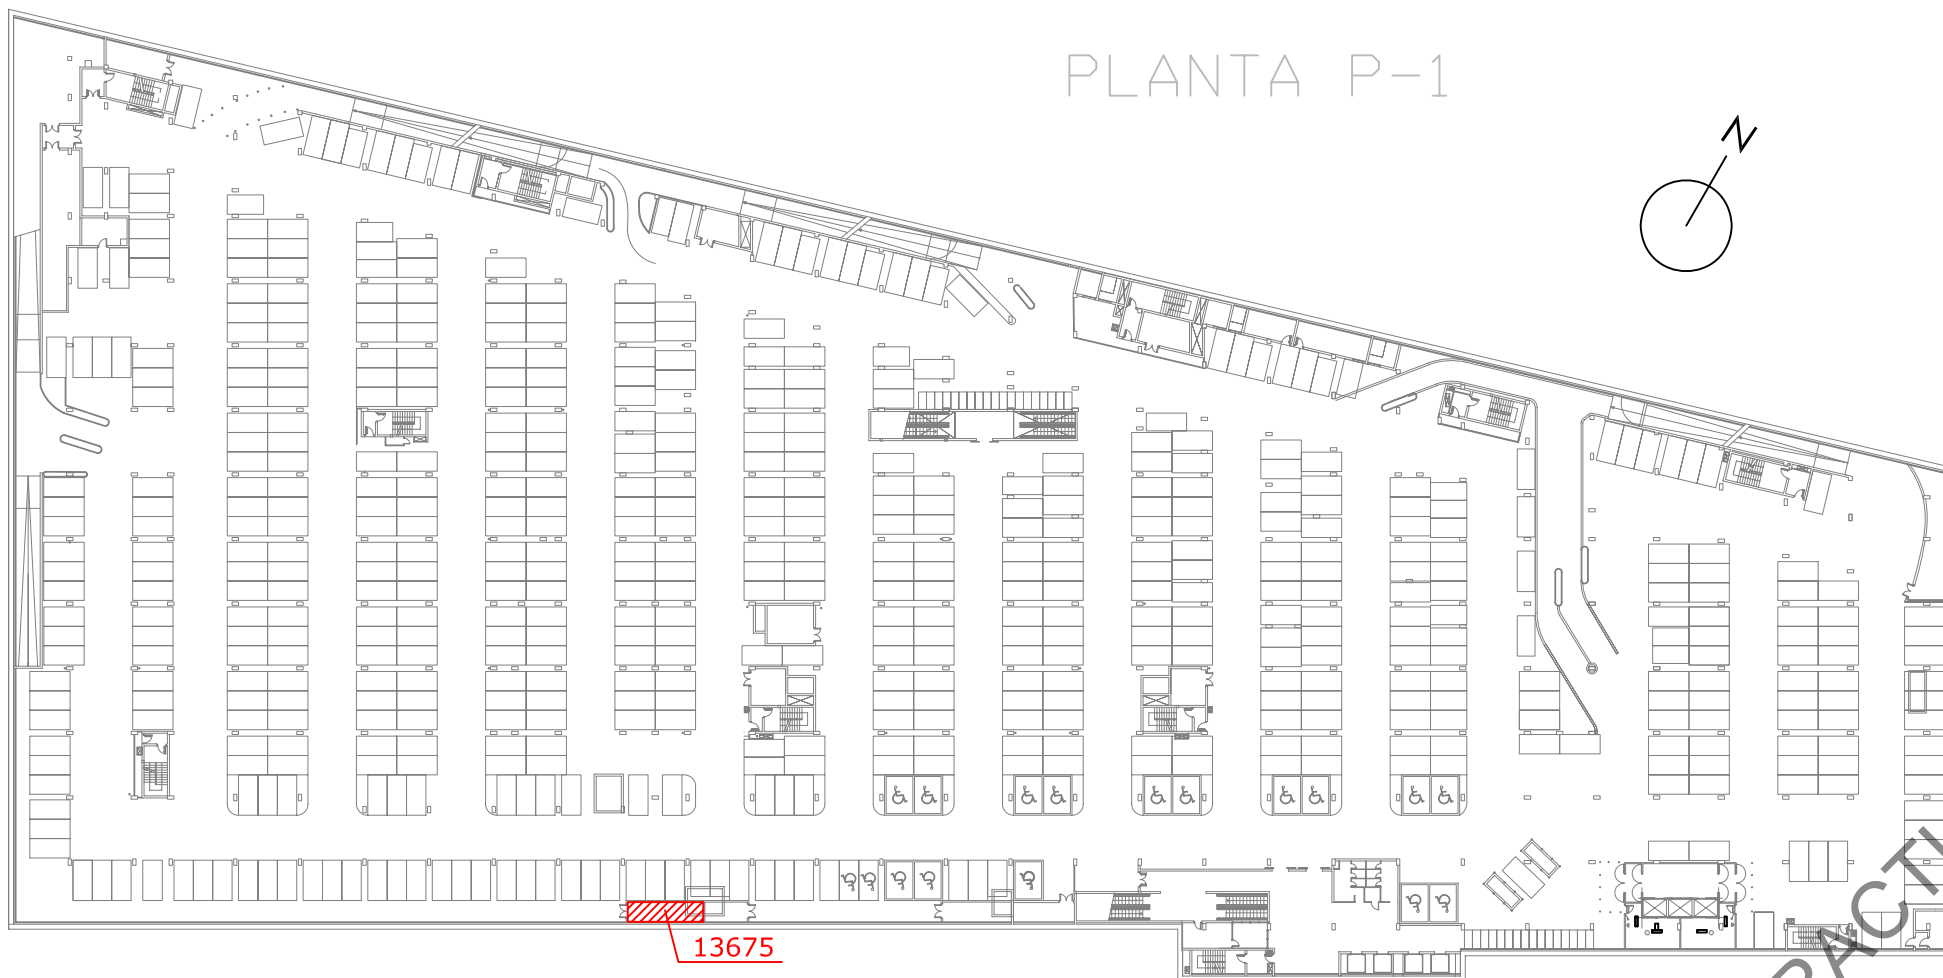

ESTACIÓN:
DIRECCIÓN:
CONTRATO Nº:

MÁLAGA MARÍA ZAMBRANO.
SUBDIRECCIÓN ESTACIONES SUR.

LOCAL:
SUPERFICIE:
ACTIVIDAD:
SITUADO EN:
ARRENDATARIO:

13675.
22,70 M2.
Almacén accesorios a las activ. implantadas en el vialia
APARCAMIENTO SUBTERRÁNEO - PLANTA SÓTANO -1.

FIRMAS AUTORIZADAS

POR EL ARRENDATARIO

POR ADIF - ALTA VELOCIDAD



PLANO DE: **SITUACIÓN.**


ESCALA: S/E

HOJA Nº: 1

DE: 1

ARCHIVO:

SIN VALOR CONTRACTUAL

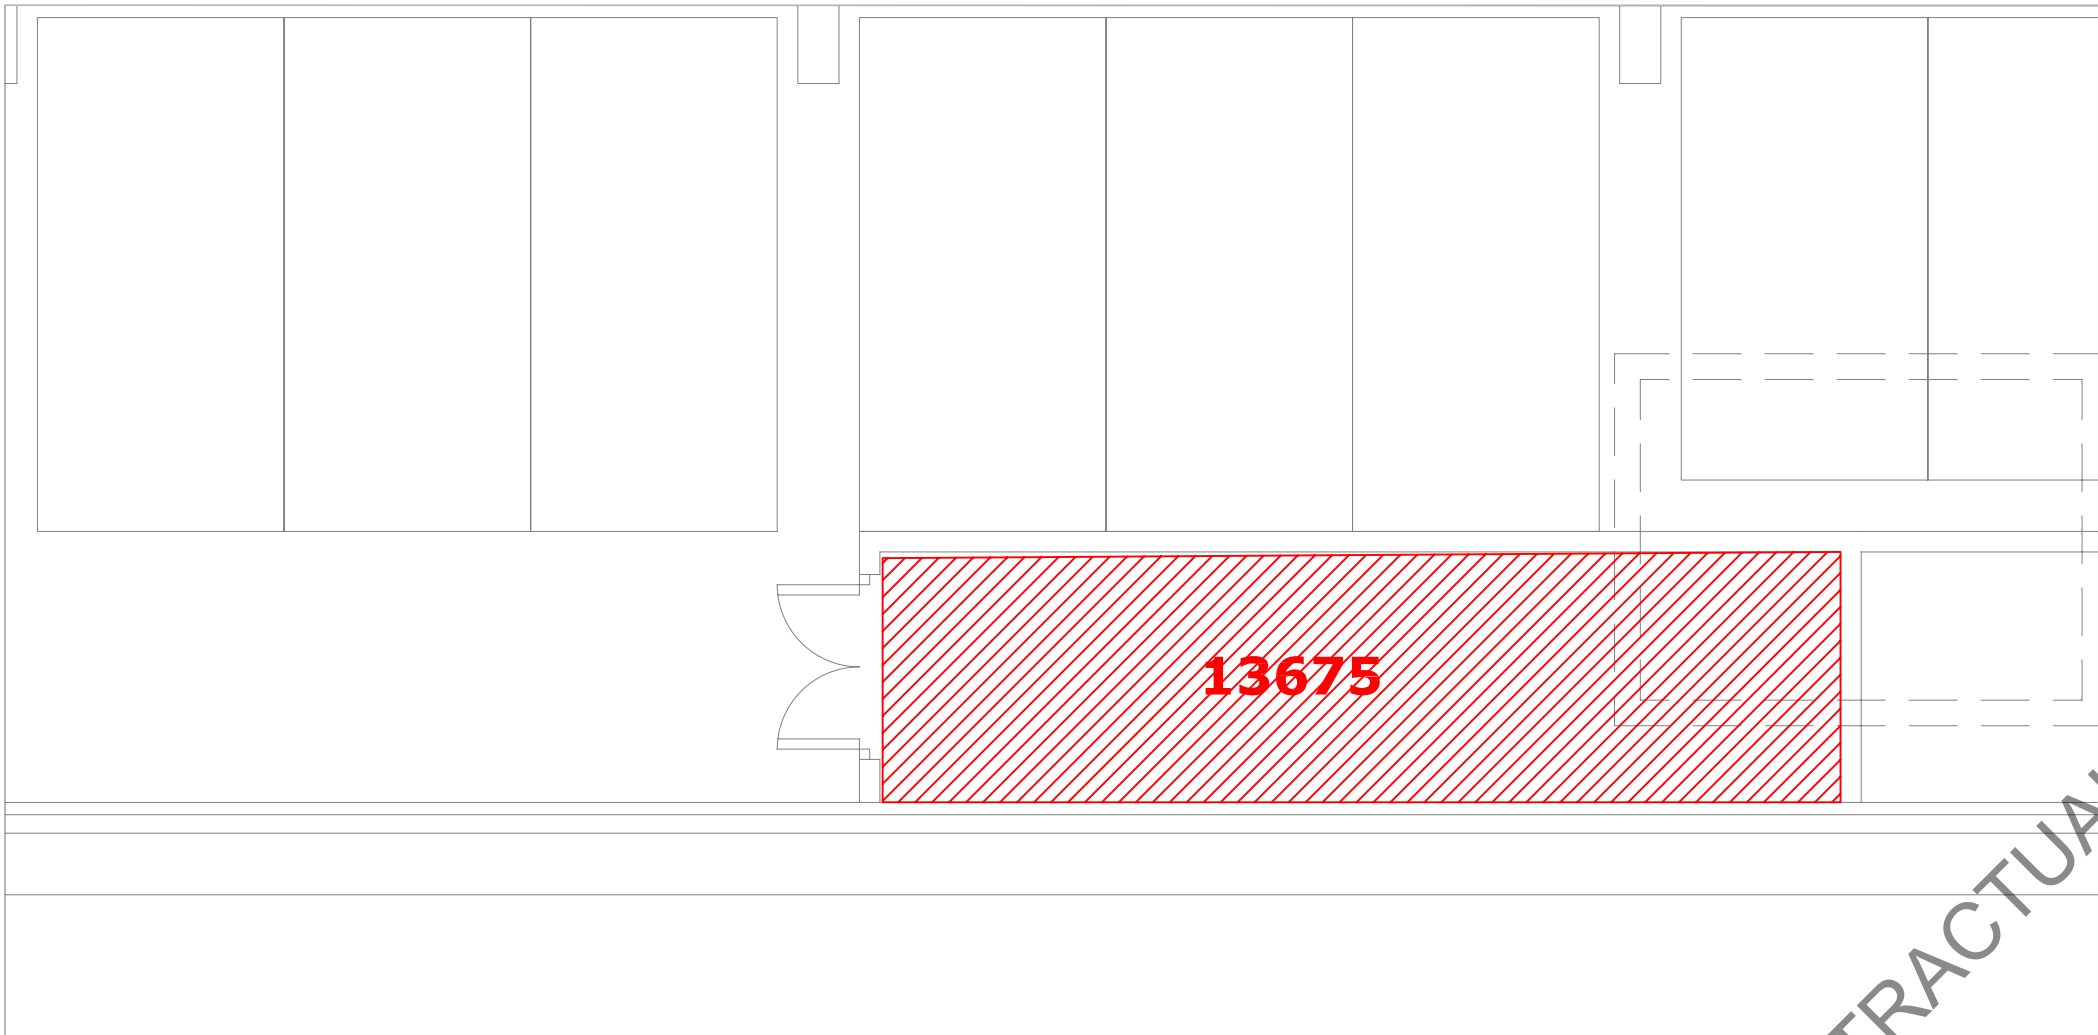

ESTACIÓN: MÁLAGA MARÍA ZAMBRANO.
DIRECCIÓN: SUBDIRECCIÓN ESTACIONES SUR.
CONTRATO Nº:
LOCAL: 13675.
SUPERFICIE: 22,70 M2.
ACTIVIDAD: Almacén accesorios a las activ. implantadas en el vialia
SITUADO EN: APARCAMIENTO SUBTERRÁNEO – PLANTA SÓTANO –1.
ARRENDATARIO:

FIRMAS AUTORIZADAS

POR EL ARRENDATARIO

POR ADIF – ALTA VELOCIDAD



PLANO DE: **PLANTA.**

ESCALA: S/E

HOJA Nº: 1 DE: 1

ARCHIVO:

SIN VALOR CONTRACTUAL