


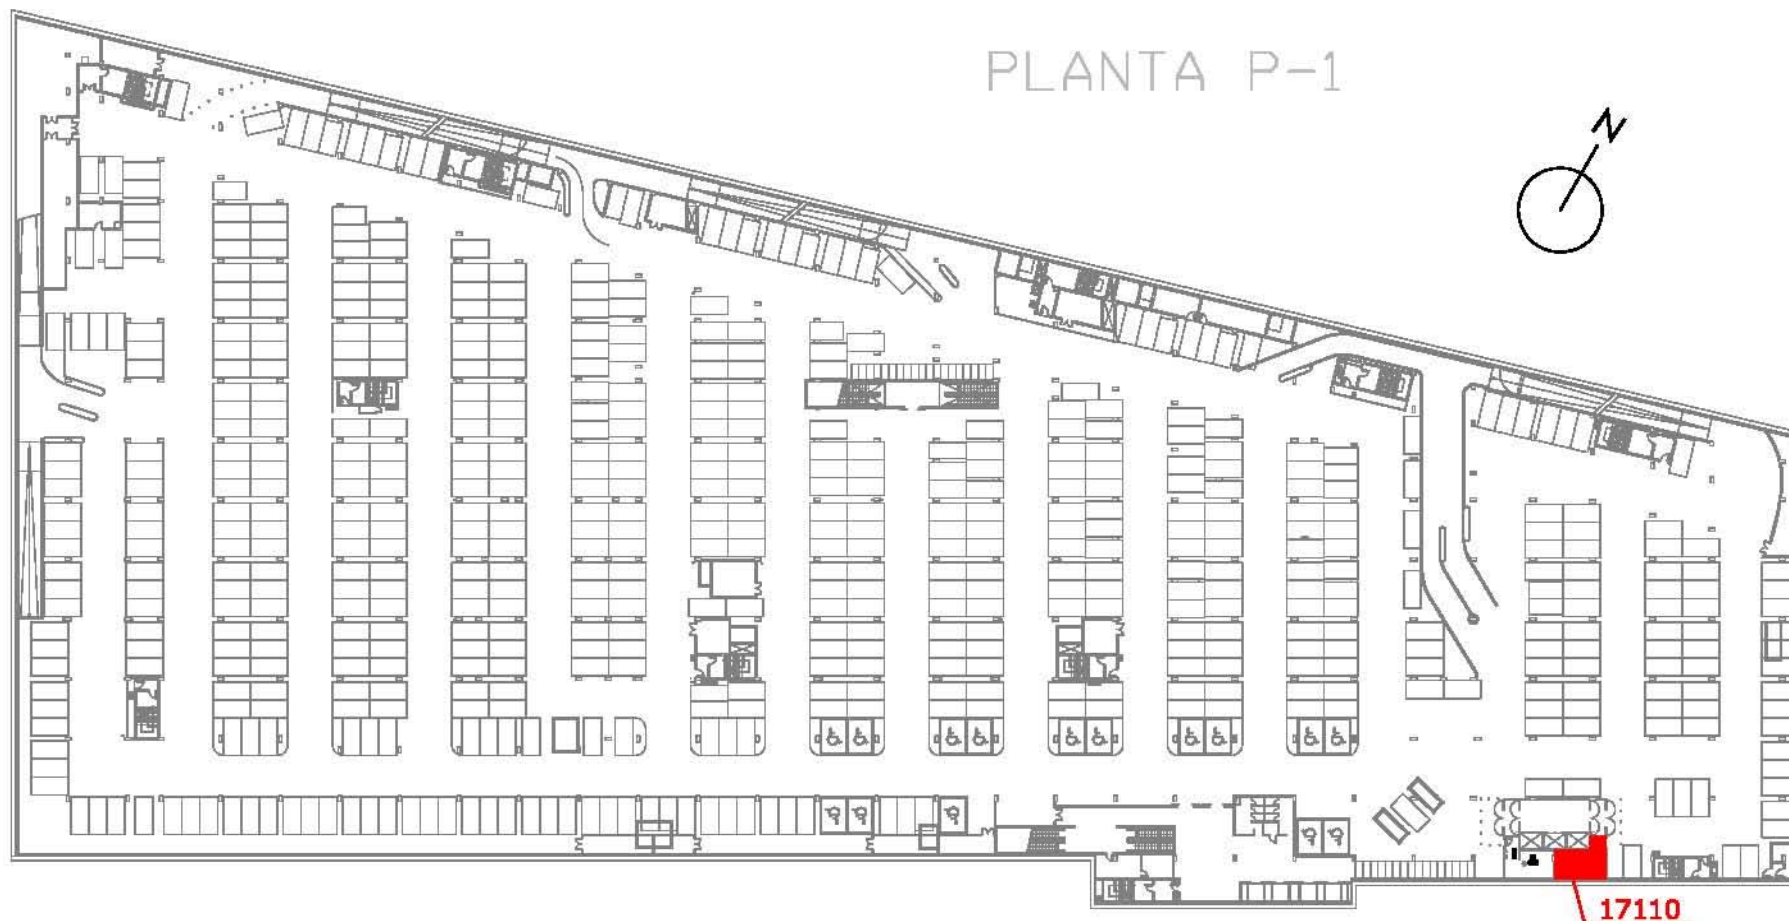

ESTACIÓN:	Málaga María Zambrano
DIRECCIÓN:	
CONTRATO N°:	
LOCAL:	17110
SUPERFICIE:	28'09m².
ACTIVIDAD:	
SITUADO EN:	Edificio Viajeros, Aparcamiento Subterráneo Sótano -1
ARRENDATARIO:	

FIRMAS AUTORIZADAS

POR EL ARRENDATARIO

POR ADIF- ALTA VELOCIDAD




PLANO DE:

SITUACIÓN

ESCALA: S/E

HOJA N°: 1 DE: 2

ARCHIVO:

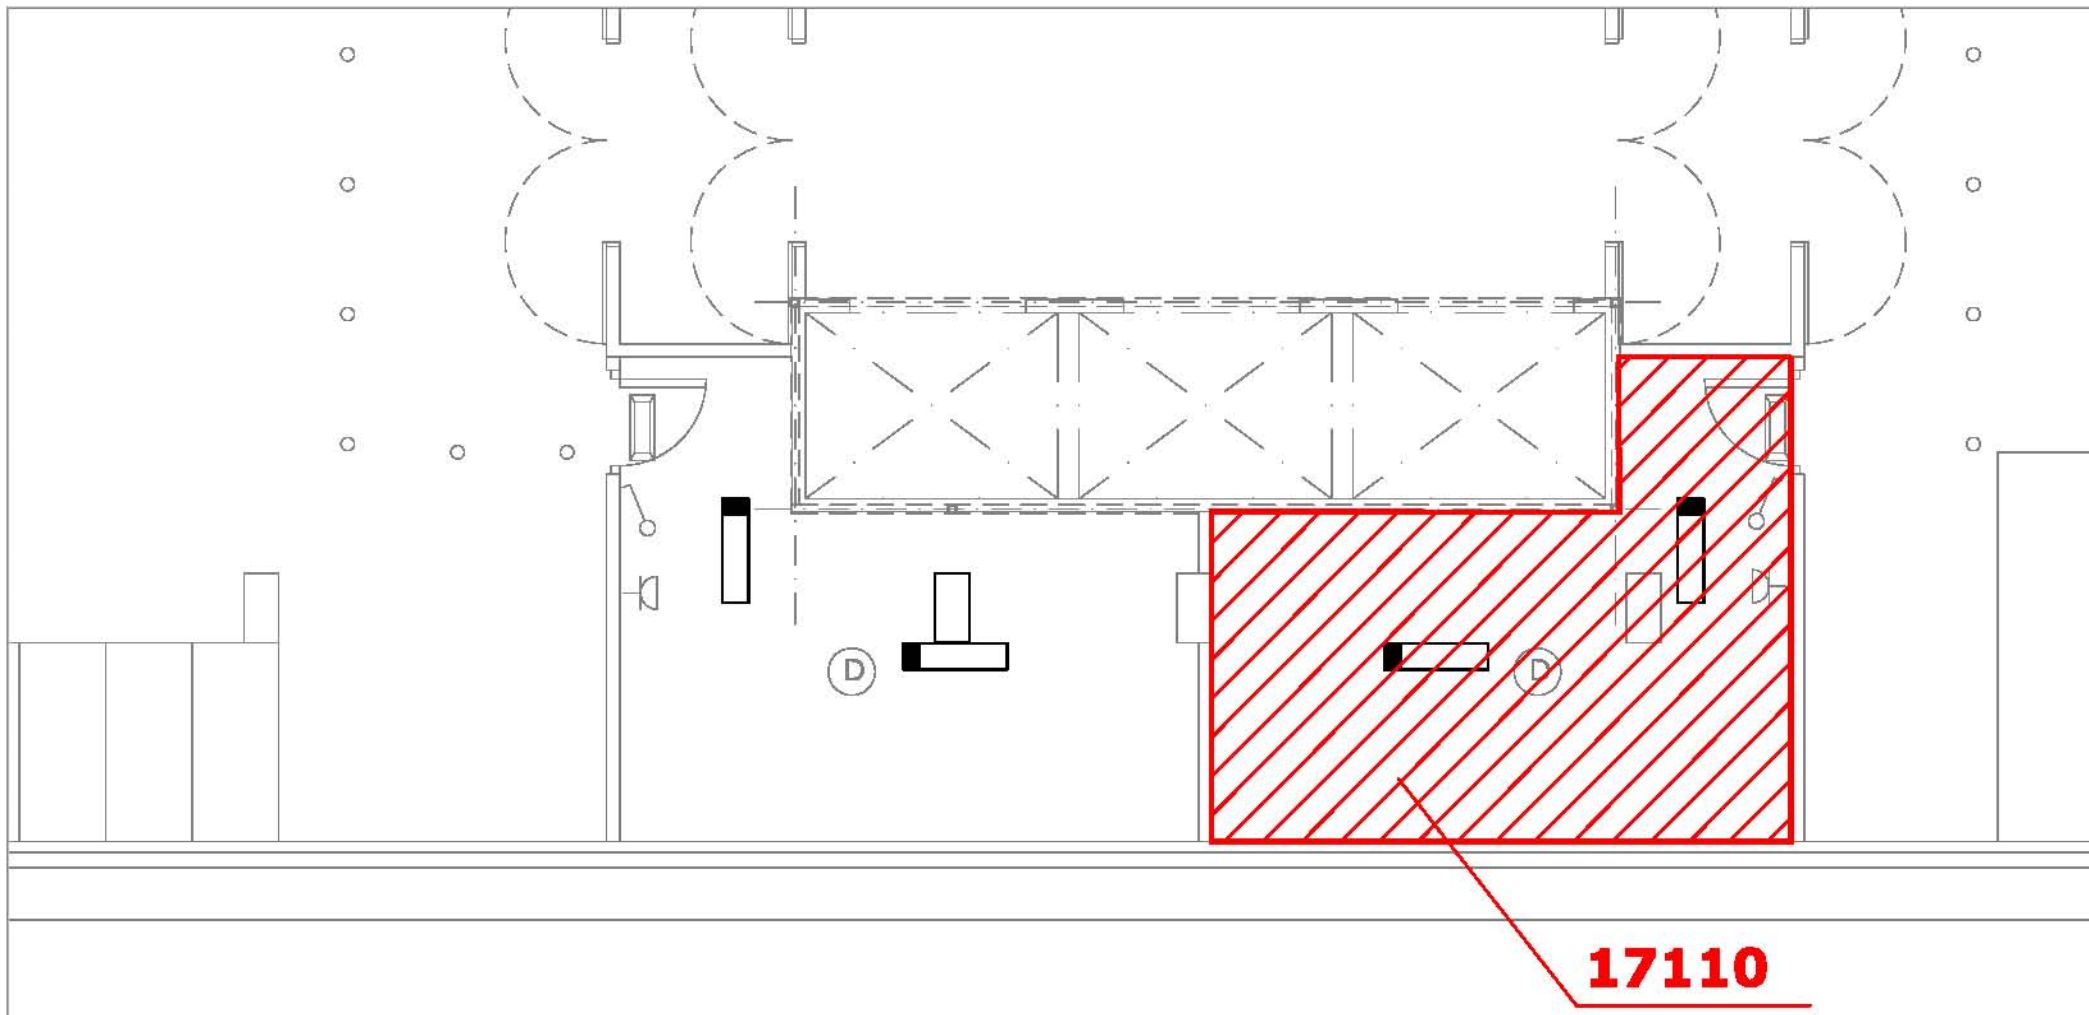

ESTACIÓN:	Málaga María Zambrano
DIRECCIÓN:	
CONTRATO N°:	
LOCAL:	17110
SUPERFICIE:	28'09m².
ACTIVIDAD:	
SITUADO EN:	Edificio Viajeros, Aparcamiento Subterráneo Sótano -1
ARRENDATARIO:	

FIRMAS AUTORIZADAS

POR EL ARRENDATARIO

POR ADIF- ALTA VELOCIDAD



PLANO DE:

PLANTA

ESCALA: S/E

HOJA N°: 2 DE: 2

ARCHIVO: