




**SITUACIÓN DEL EDIFICIO
EN LA ESTACIÓN**

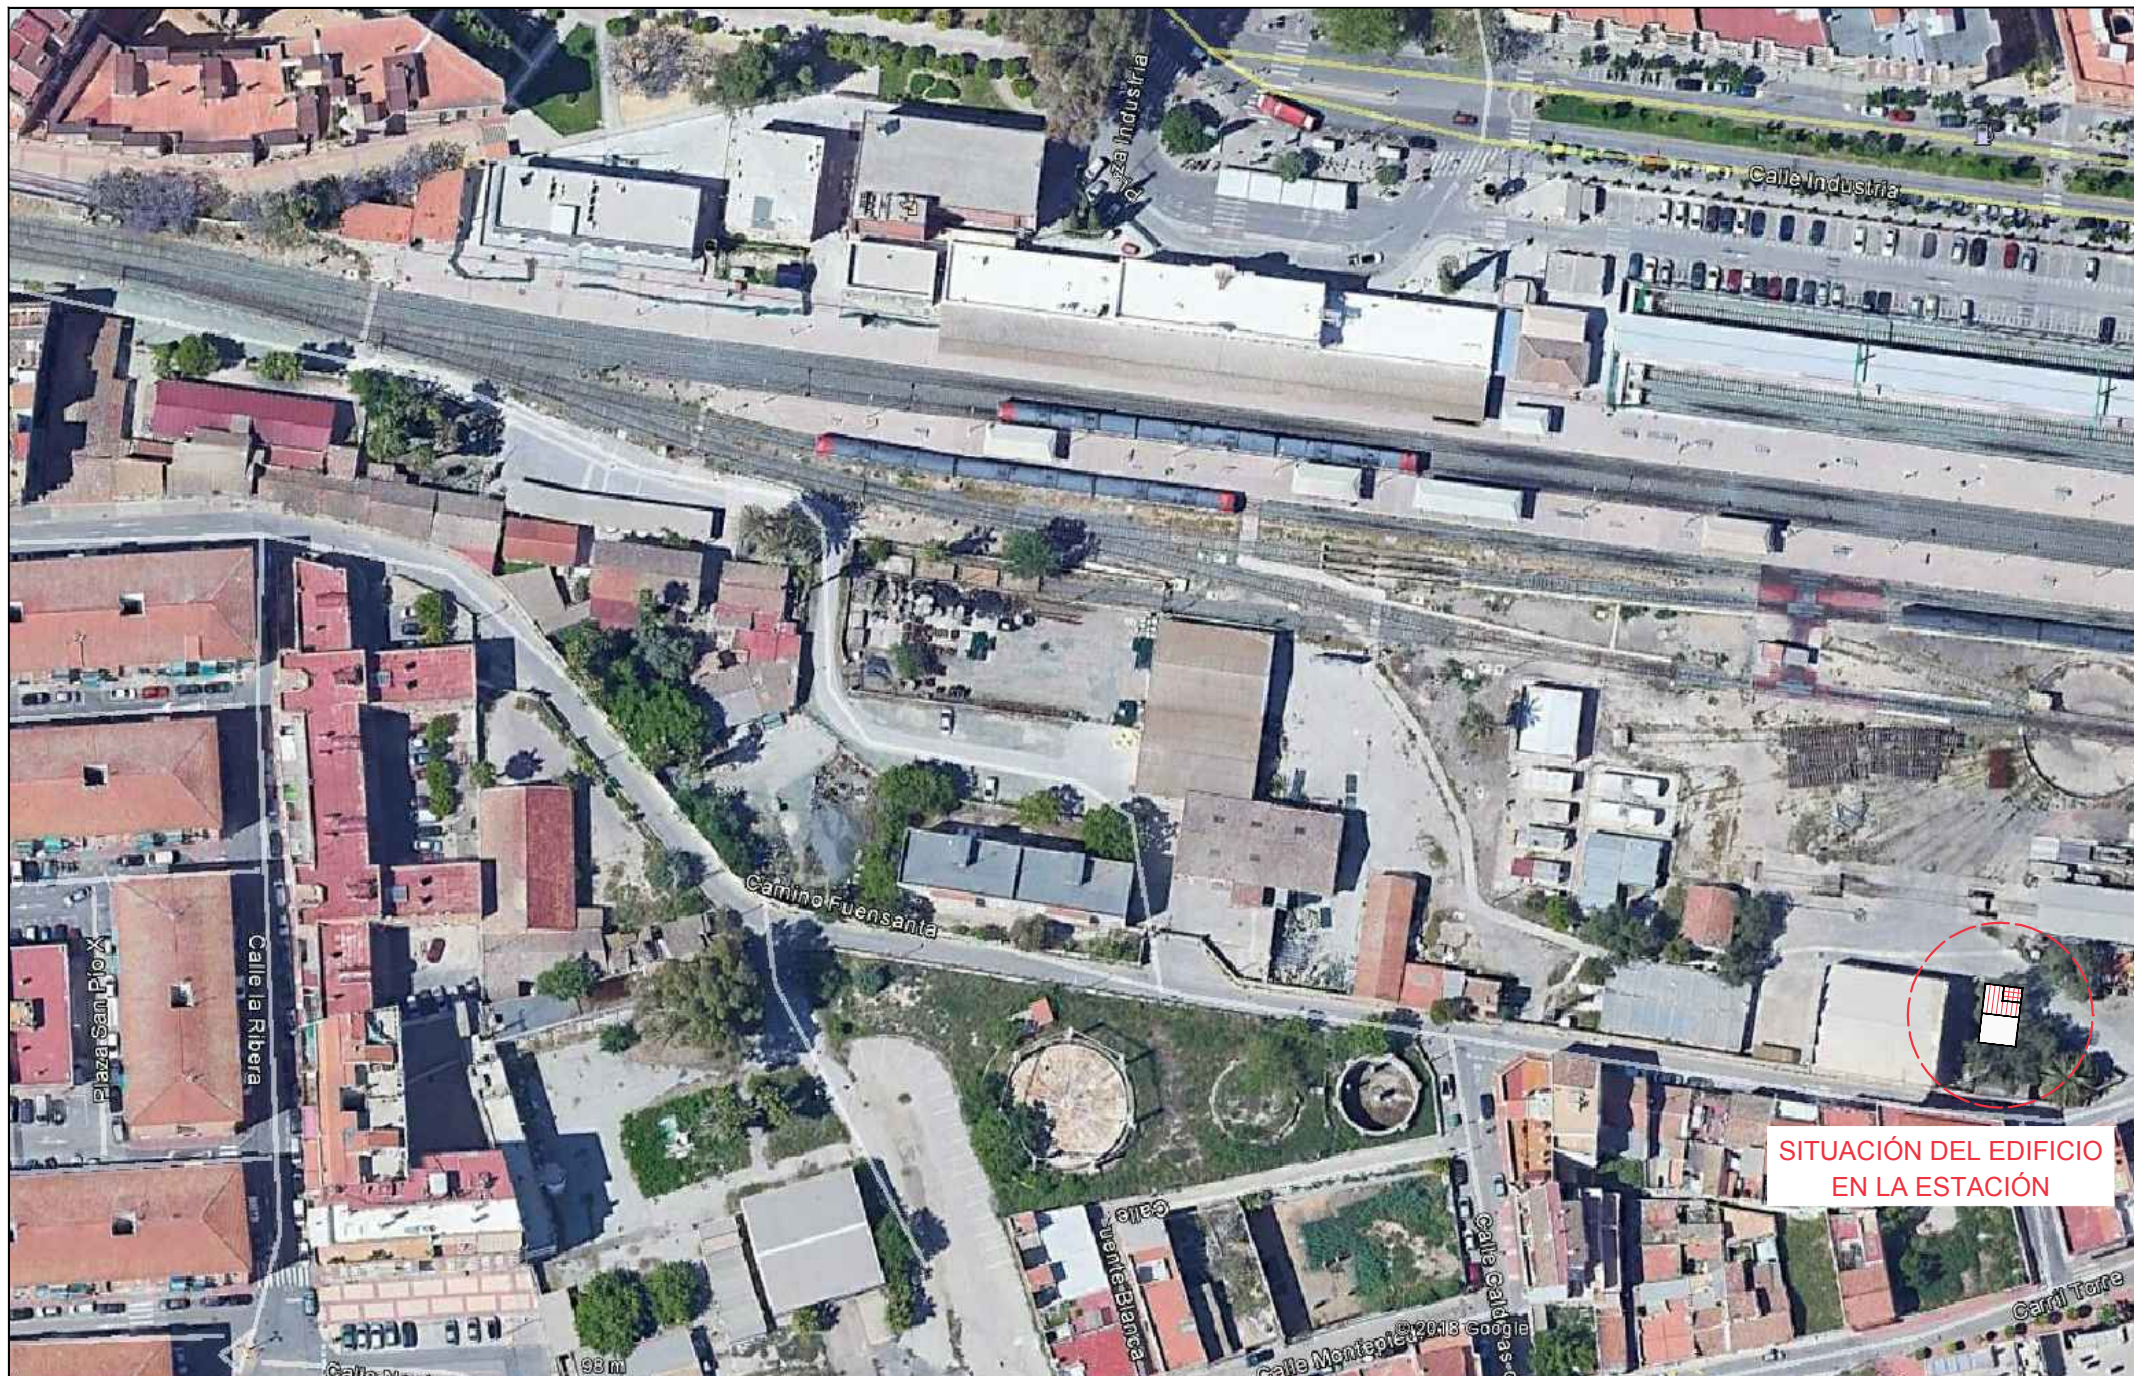

Estación:

MURCIA DEL CARMEN

Título:

**SITUACIÓN DE LOS LOCALES
19926 Y 19927**

Fecha:

SEP-2019

Esc. gráfica:

Plano:

COM_MUR_LIMP.DWG

1

Esc:

1/1250

