



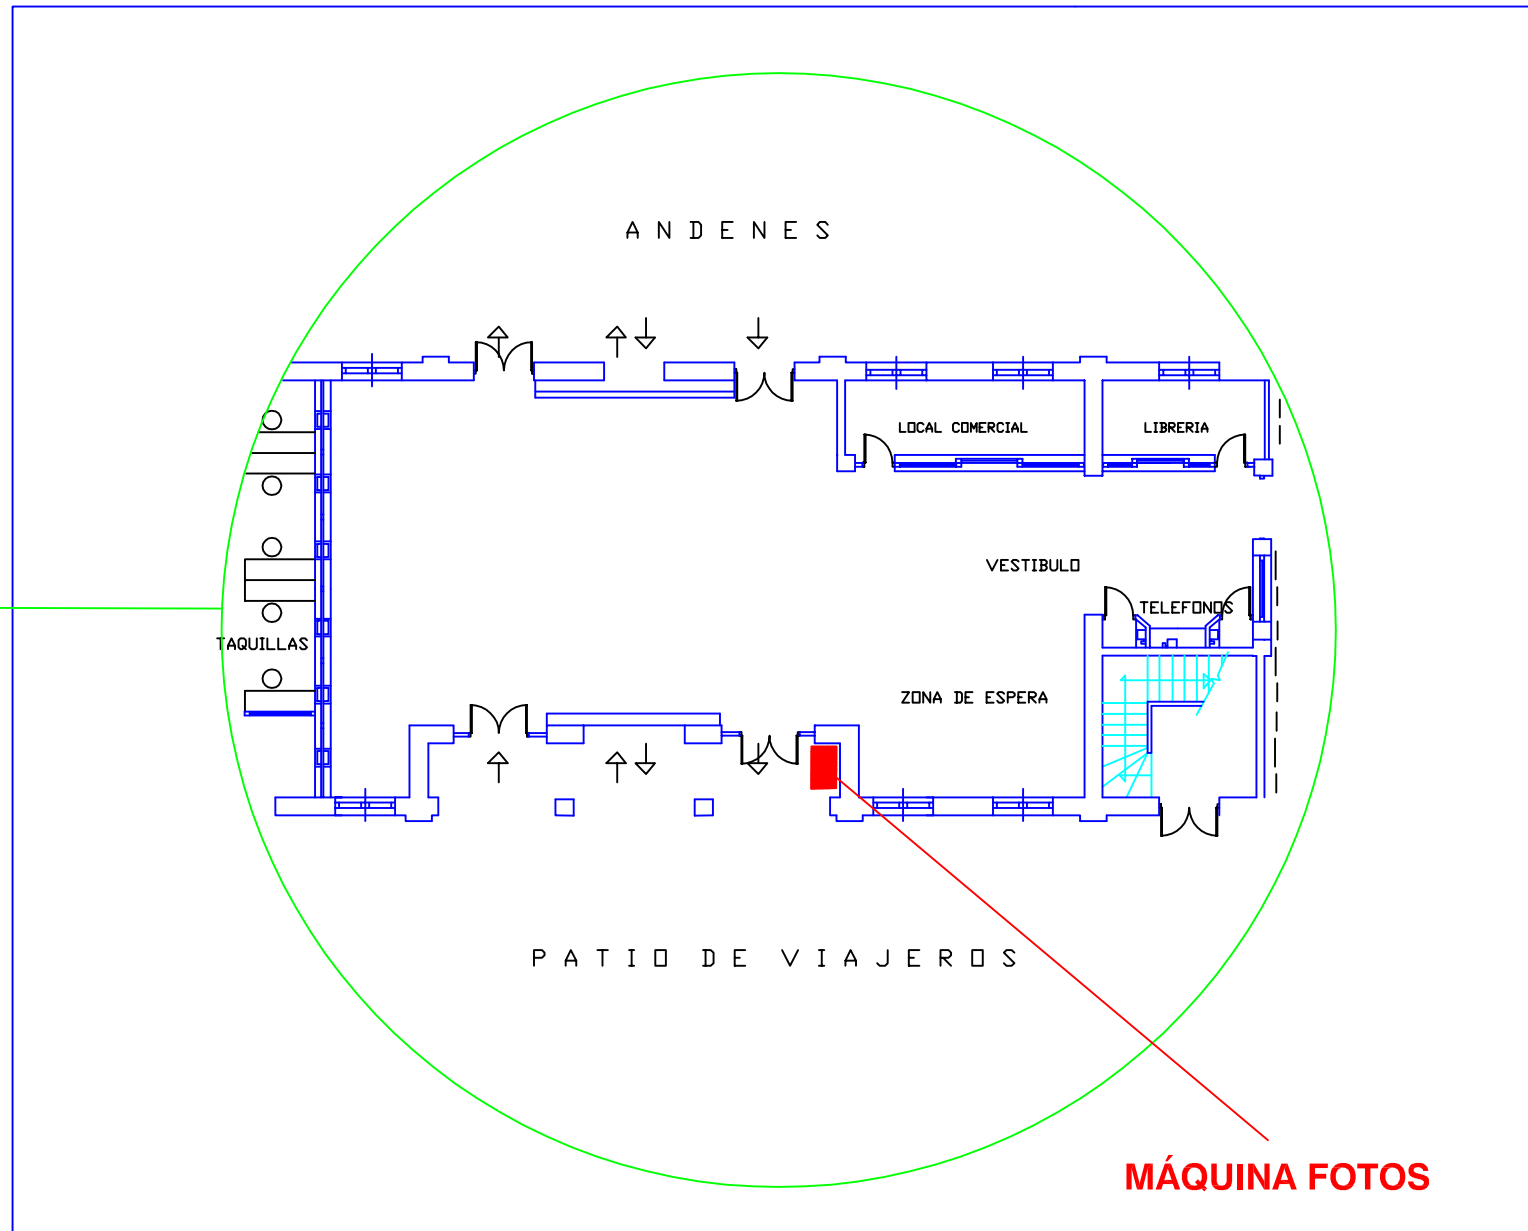

PAMPLONA - IRUÑA

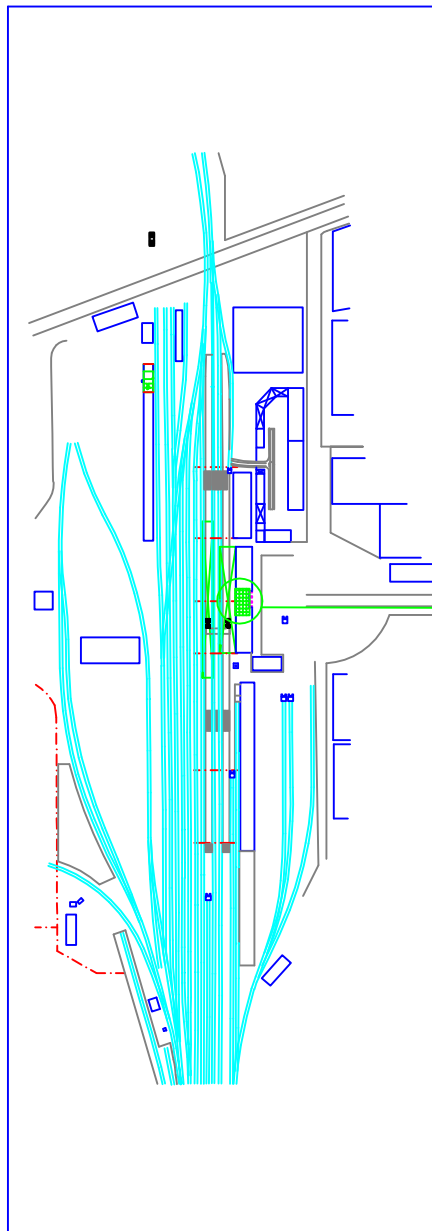

PLANO DE : Planta
Alzado
Sección

□ ESCALA
□ ESCALA
□ ESCALA

SUBDIRECCIÓN DE ESTACIONES NORTE