


Espacio SAP	15797, 15798, 15802, 15803, 15804, 15808
Superficie total	111,47 m ²

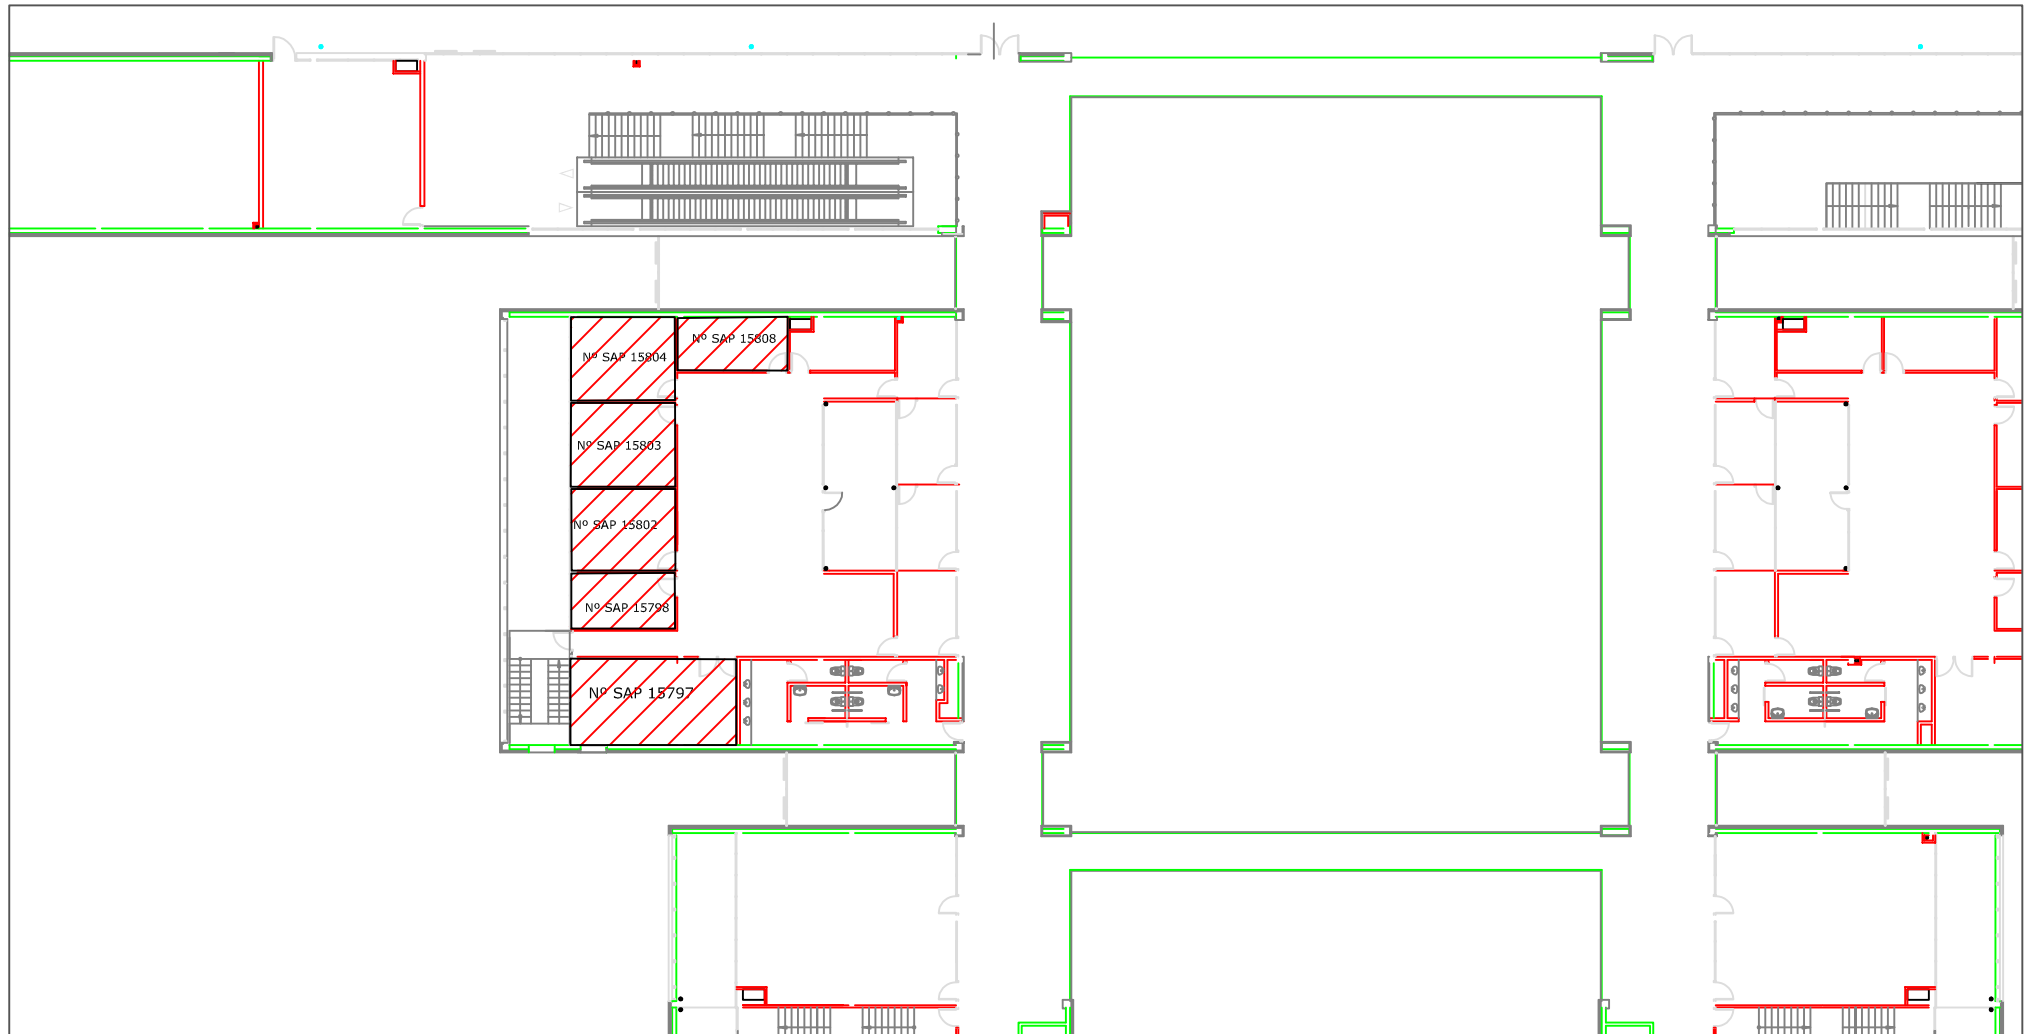

TÍTULO:
LOCALES PARA OFICINAS DE AZVI, S.A.

AUTOR:
JEFATURA
COMERCIAL NORTE

FECHA:
FEBRERO
2016

ESTACION:
BURGOS ROSA DE LIMA

PLANO:
FICHA DESCRIPCIÓN ESPACIOS
SITUACIÓN

Nº PLANO:
01