


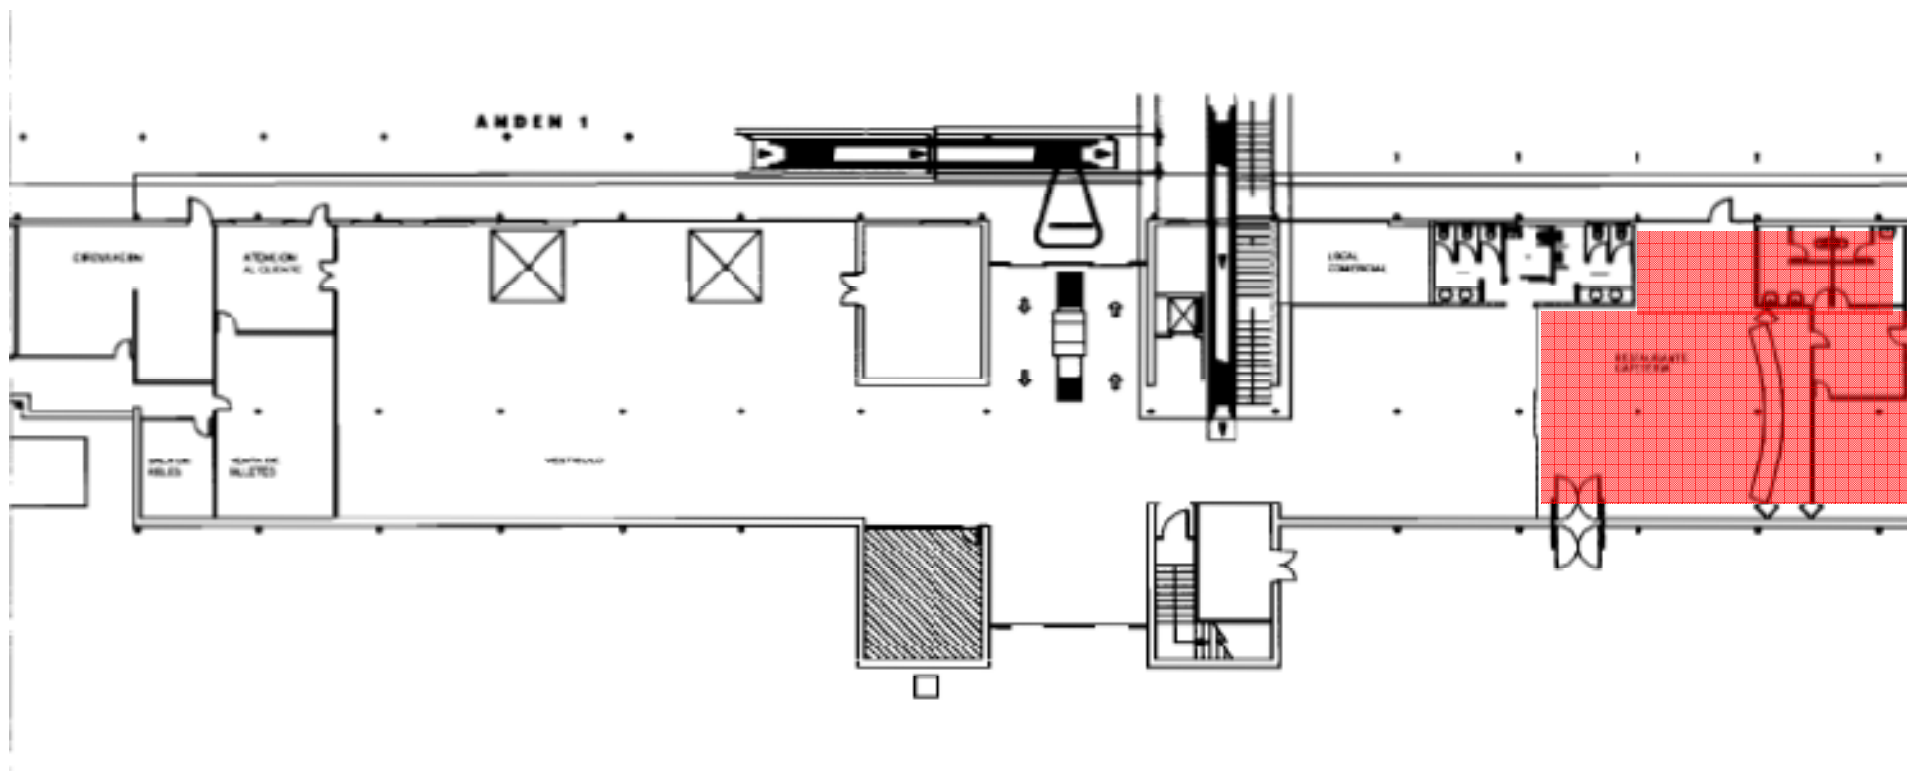

ESTACIÓN: **PUERTOLLANO**
 SUBDIRECCION **CENTRO**
 LOCAL N°: **9901**
 ACTIVIDAD: **RESTAURACION**
 SUPERFICIE: **226,00m2 , aproximadamente.**
 SITUADO EN: **Vestíbulo**
 CESIONARIO:

FIRMAS AUTORIZADAS