


ESTACIÓN: PUERTOLLANO
DIRECCION: DSLEC
LOCAL N°: 9913
ACTIVIDAD: COTIDIANOS
SUPERFICIE: 27,00m² , aproximadamente.
SITUADO EN: Vestíbulo
CESIONARIO:

FIRMAS AUTORIZADAS

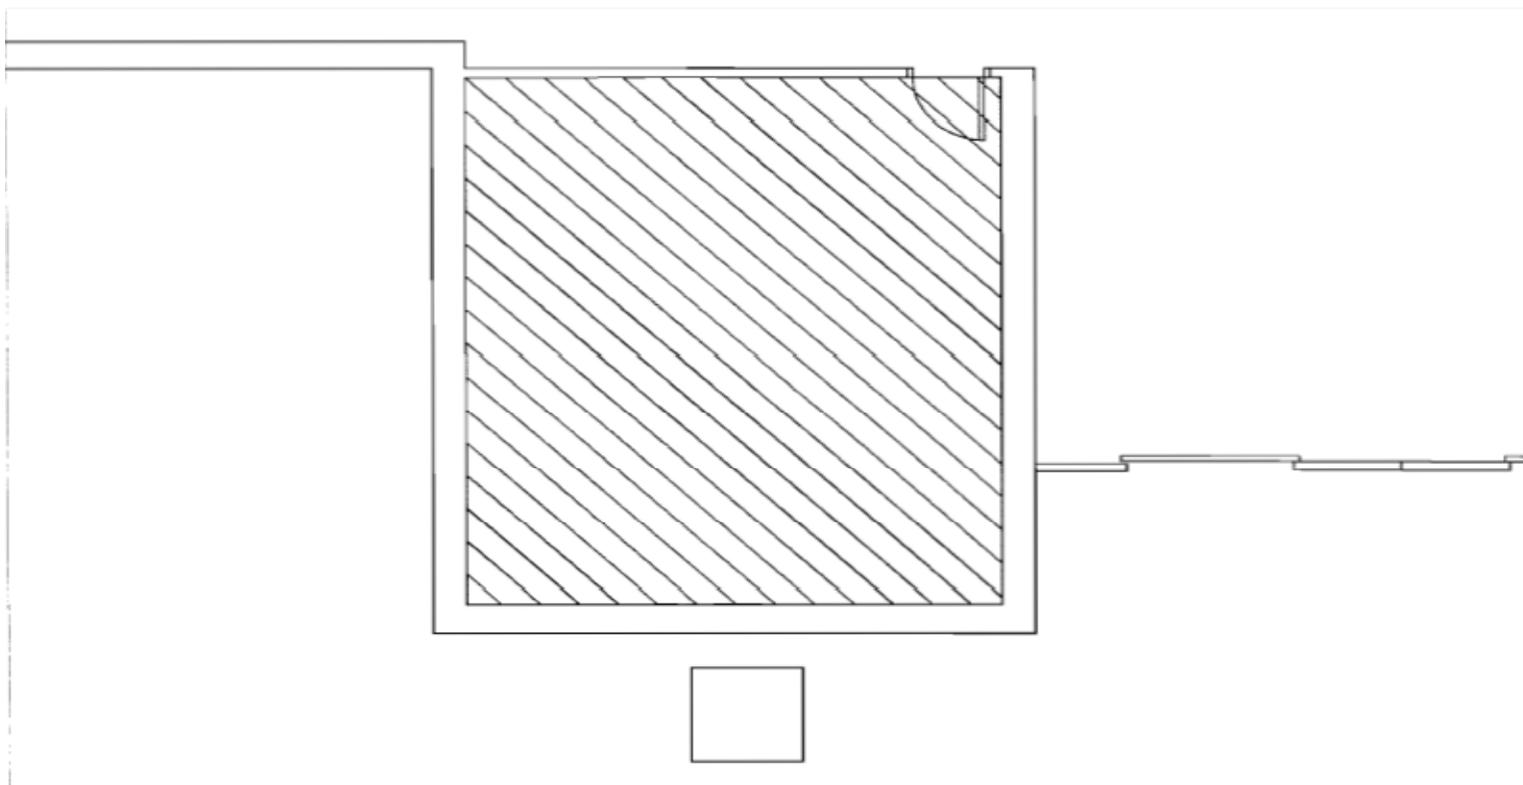

ESTACIÓN: **PUERTOLLANO**
DIRECCION **DSLEC**
LOCAL N°: **9913**
ACTIVIDAD: **COTIDIANOS**
SUPERFICIE: **27,00m²** , aproximadamente.
SITUADO EN: **Vestíbulo**
CESIONARIO:

FIRMAS AUTORIZADAS