


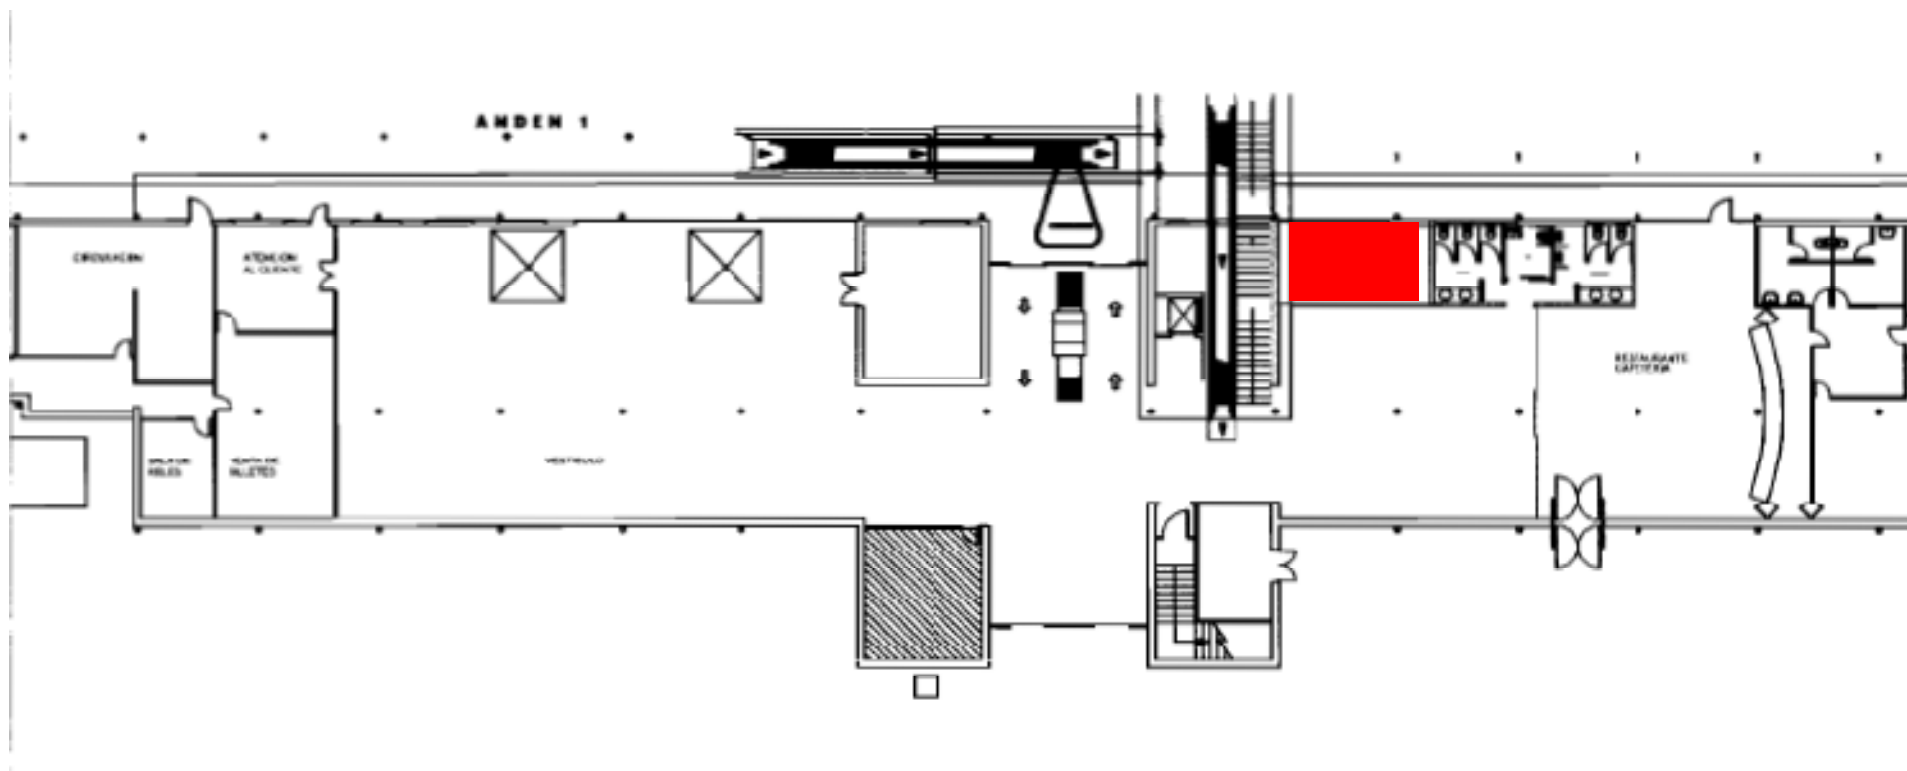

ESTACIÓN: PUERTOLLANO DIRECCION DSLEC LOCAL Nº: 9918 ACTIVIDAD: COTIDIANOS SUPERFICIE: 19,00m2 , aproximadamente. SITUADO EN: Vestíbulo CESIONARIO:		FIRMAS AUTORIZADAS	
 D.S.L.E.C	PLANO DE: UBICACIÓN	ESCALA: S/E	HOJA Nº DE