

ESTACION.- **viaila ESTACION DE PONTEVEDRA**
 SUBDIRECCION.- **NORDESTE**
 CONTRATO Nº.-
 LOCALES Nº.- **7025**
 SITUADO EN.- **CENTRO viaila**
 PLANTA O COTA.- **PLANTA SÓTANO**
 ARRENDATARIO

FIRMAS AUTORIZADAS
 POR EL ARRENDAT. **POR Add Inf. Ferrov.**
 (FIRMA) (FIRMA)

FECHA : 04/05/09




PLANO DE SITUACION

ESCALA 1:4000

HOJA 1 DE 2

D.G. de Servicios a Clientes y Patrimonio

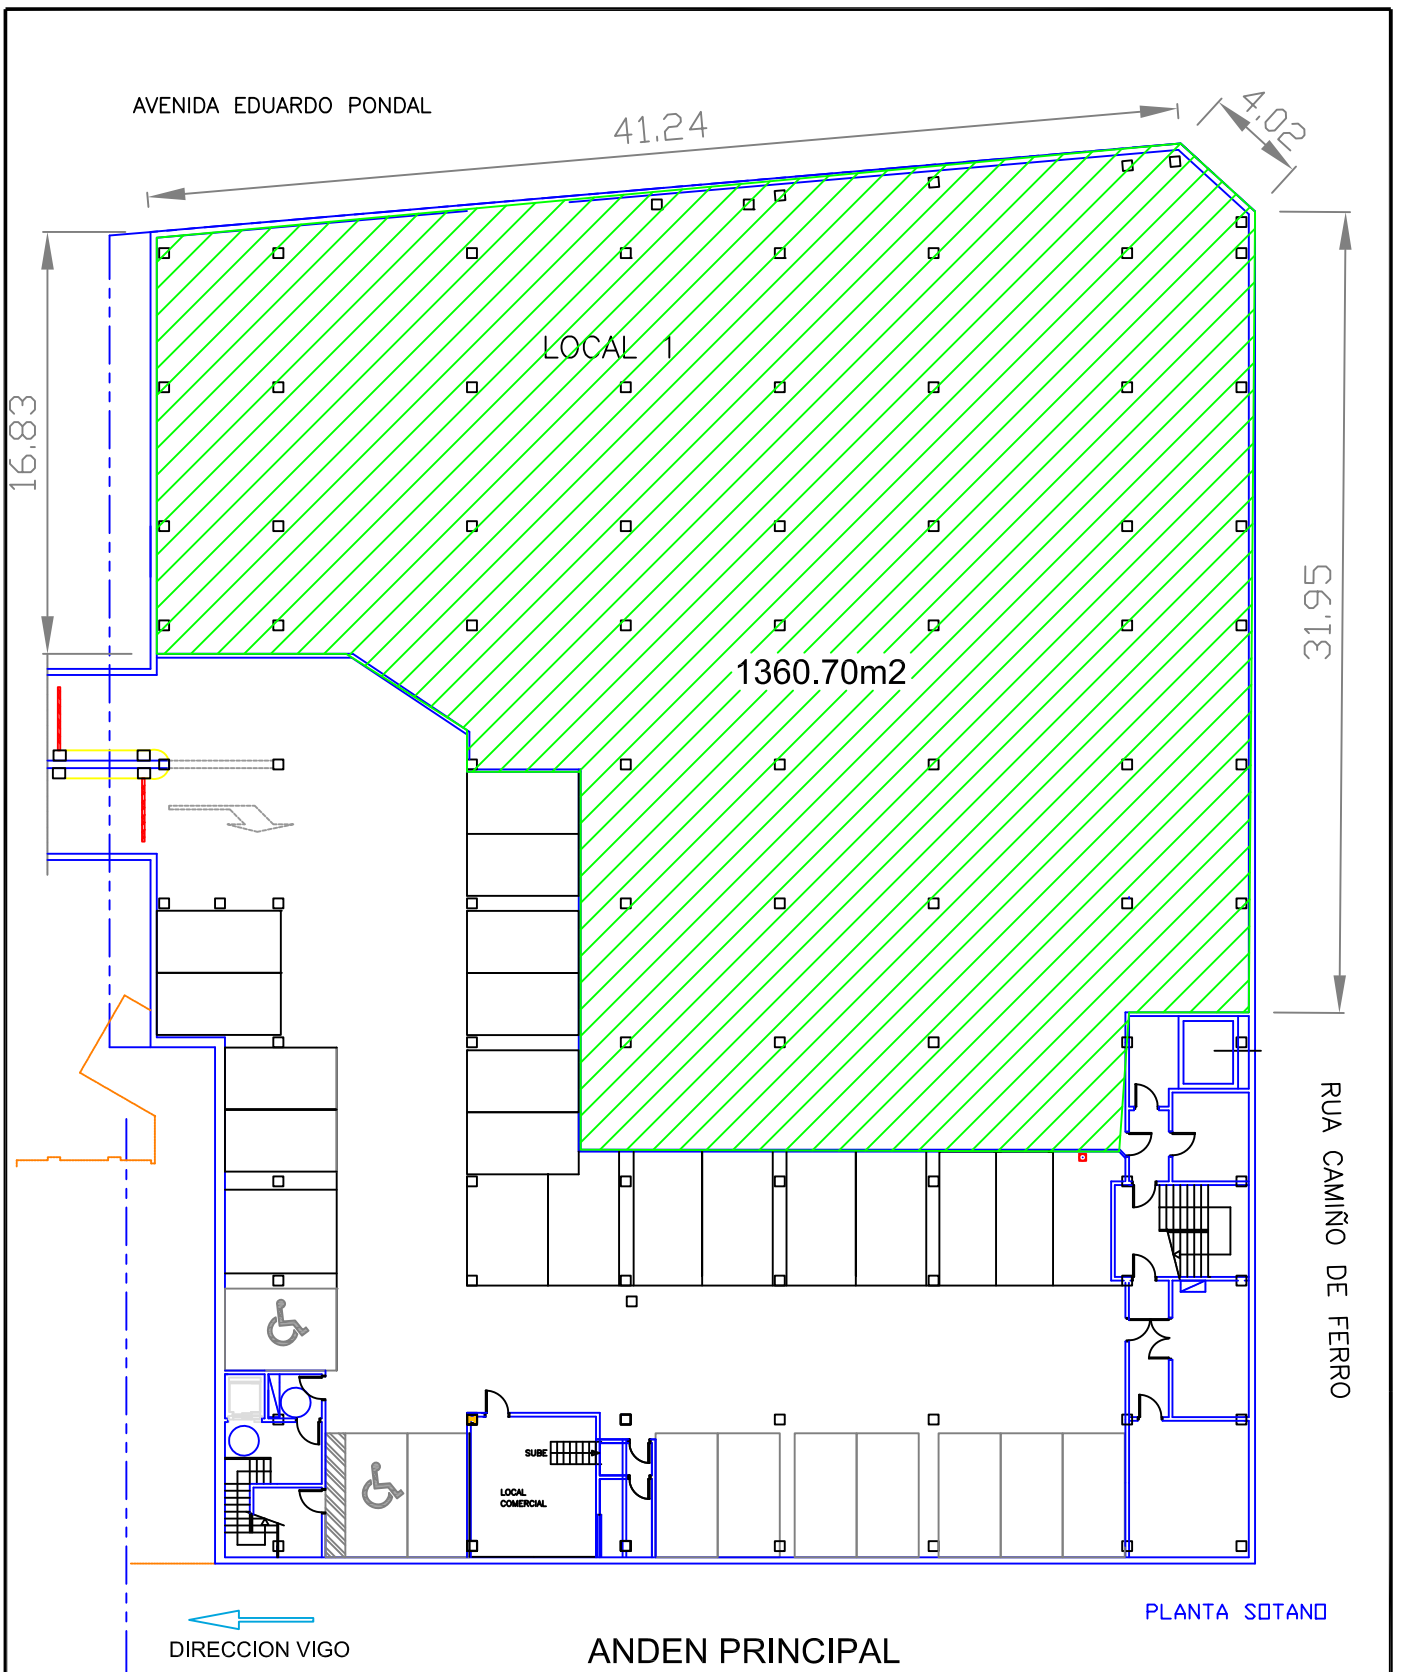

ESCALA GRAFICA



ESTACION.- via^{lia} ESTACION DE PONTEVEDRA
 SUBDIRECCION.- NORDESTE
 CONTRATO N°.-
 LOCAL N°.- 7025
 SITUADO EN.- CENTRO via^{lia}
 PLANTA □ COTA.-PLANTA SOTANO
 ARRENDATARIO

FIRMAS AUTORIZADAS
 POR EL ARRENDAT. (FIRMA) POR Add Inf. Ferro^v. (FIRMA)
 FECHA : 04/05/09



PLANO DE PLANTA SOTANO

ESCALA 1:300

HOJA 2 DE 2

D.G. de Servicios a Clientes y Patrimonio