



ESTACIÓN:	OSUNA
DIRECCIÓN:	Subdirección Estaciones Sur
CONTRATO N°:	
LOCAL:	19476
SUPERFICIE:	37,00m ² .
ACTIVIDAD:	Área de descanso.
SITUADO EN:	Edificio Viajeros, Planta baja.
ARRENDATARIO:	

FIRMAS AUTORIZADAS

POR EL ARRENDATARIO

POR ADIF




PLANO DE:
SITUACIÓN

ESCALA: S/E

HOJA N°: 1 DE: 2

ARCHIVO:

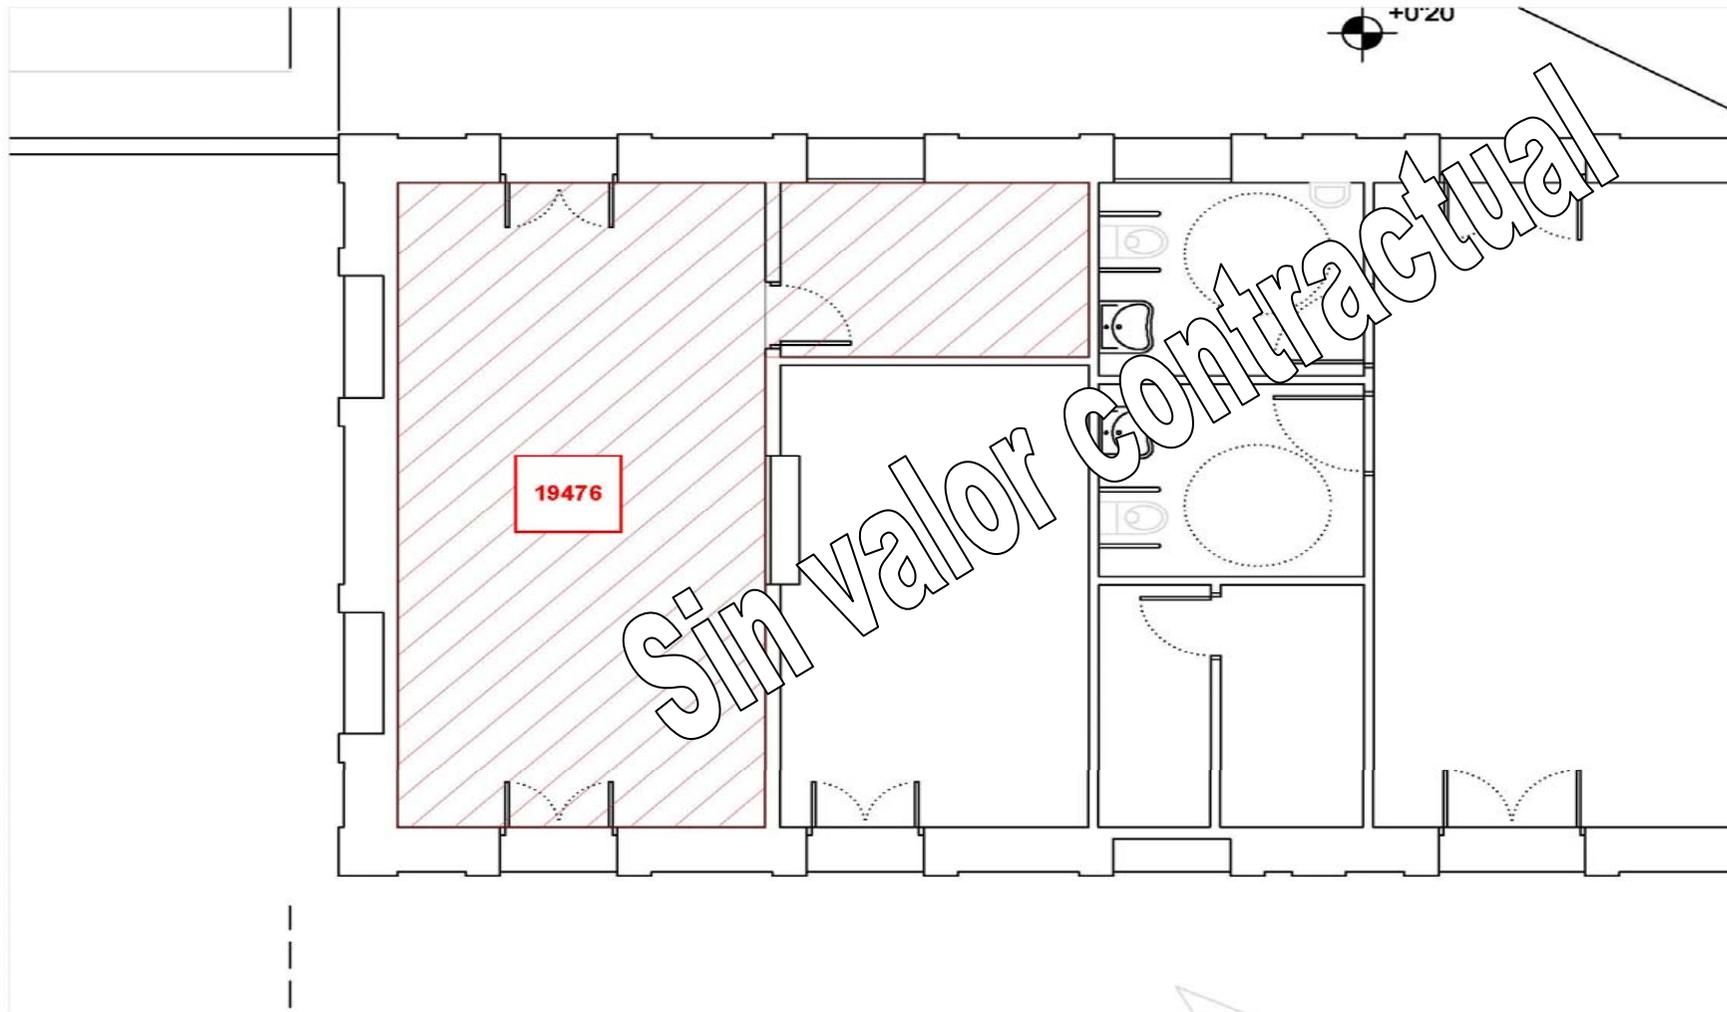

ESTACIÓN:	OSUNA
DIRECCIÓN:	Subdirección Estaciones Sur
CONTRATO N°:	
LOCAL:	19476
SUPERFICIE:	37,00m ² .
ACTIVIDAD:	Área de descanso.
SITUADO EN:	Edificio Viajeros, Planta baja.
ARRENDATARIO:	

FIRMAS AUTORIZADAS

POR EL ARRENDATARIO

POR ADIF



PLANO DE:
PLANTA

ESCALA: S/E

HOJA N°: 2 DE: 2

ARCHIVO: