

NOTA.-
 PLANO A EFECTOS INDICATIVOS, QUE NO ES
 DEFINITIVO, NI CONTIENE EFECTOS CONTRACTUALES.

ESTACIÓN.- REUS
 GERENCIA.- Territorial Nordeste
 CONTRATO Nº.-
 LOCAL Nº.- 010008
 ACTIVIDAD.-
 SITUADO EN.-
 PLANTA O COTA.-
 ARRENDATARIO.-

FIRMAS AUTORIZADAS
 POR EL ARRENDATARIO POR ADIF

FECHA:




PLANO DE:
 Emplazamiento

ESCALA : 1/300

HOJA Nº 1 DE 3

Dirección Ejecutiva de
 Estaciones de Viajeros

REF : REUS_L010008_20090324

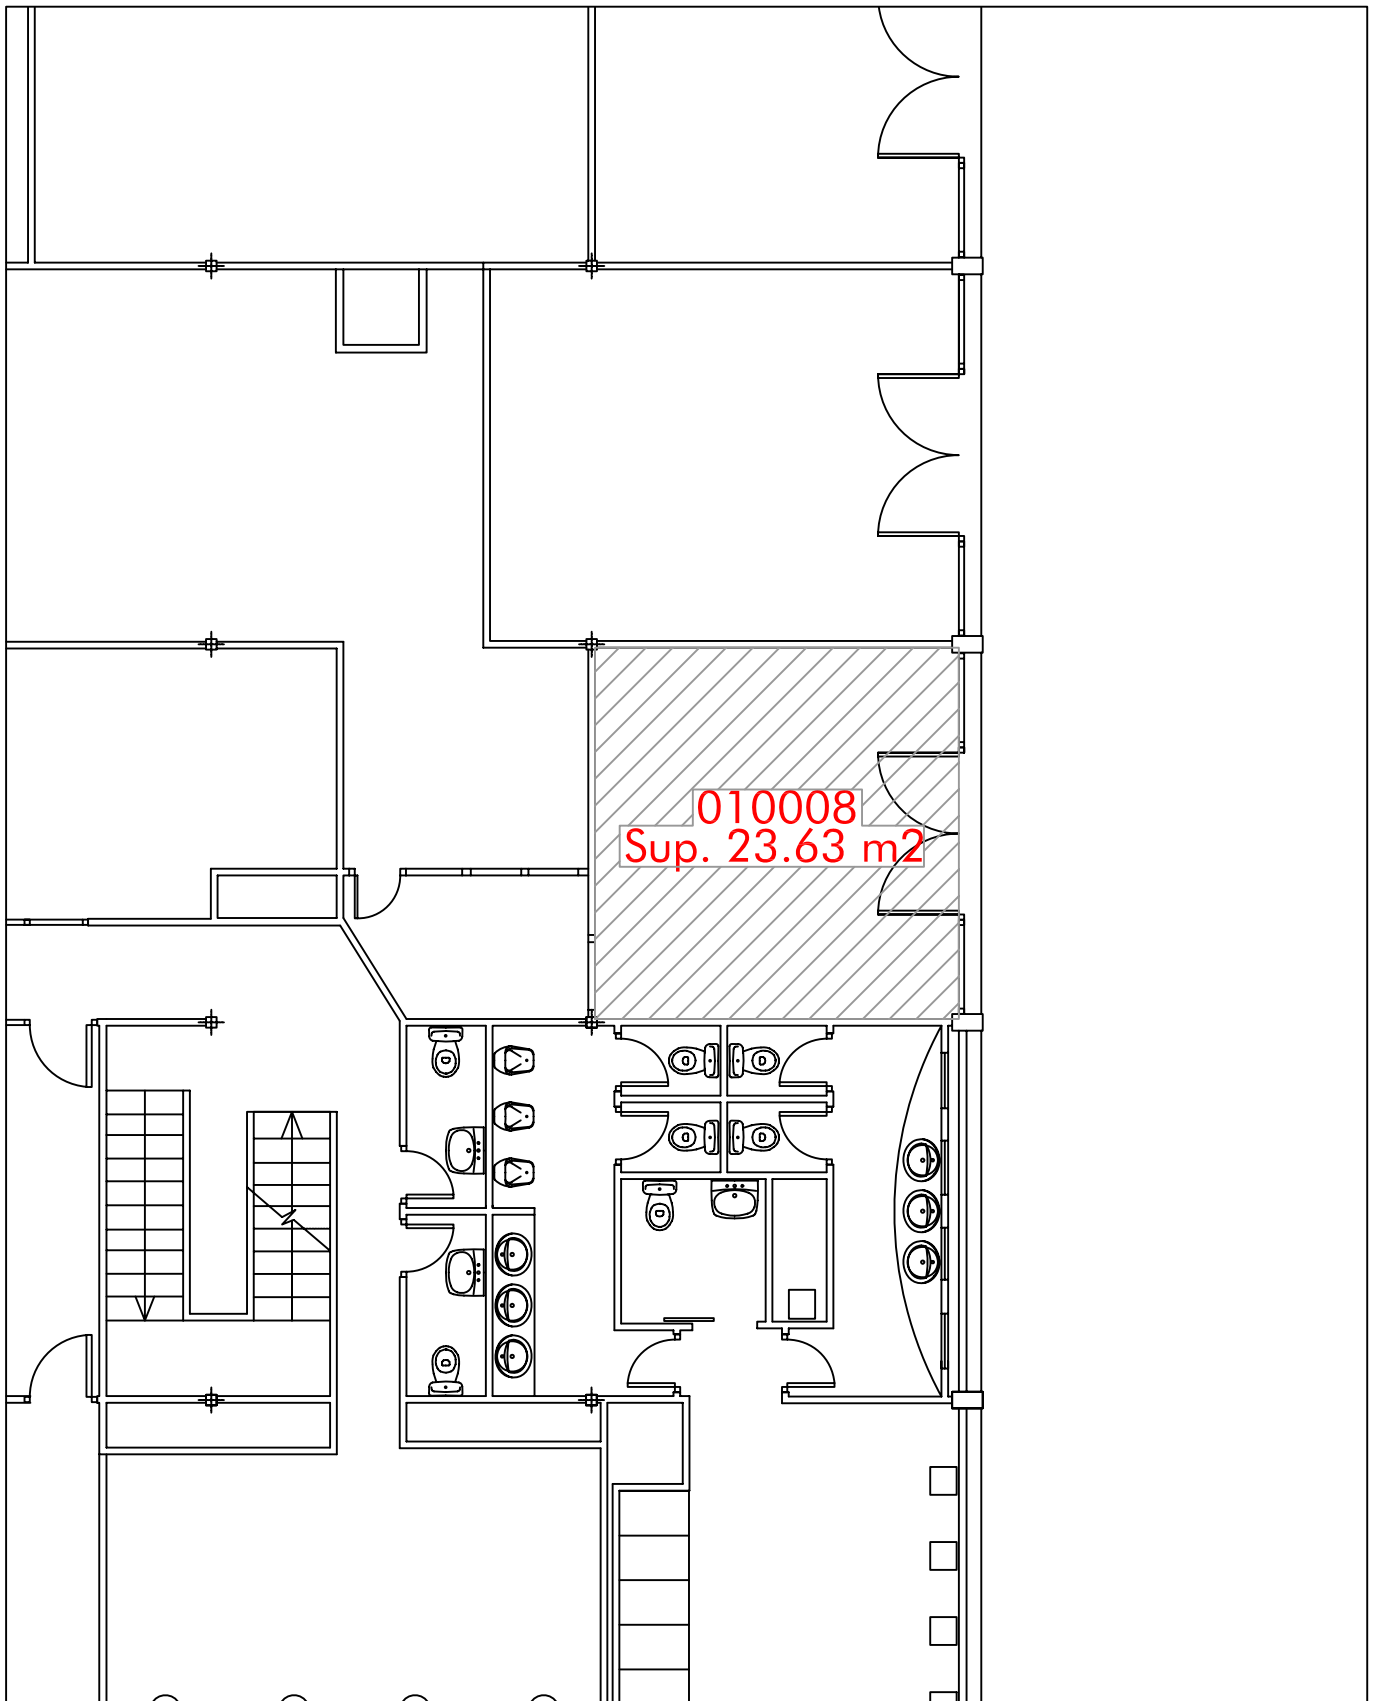

NOTA.-
 PLANO A EFECTOS INDICATIVOS, QUE NO ES
 DEFINITIVO, NI CONTIENE EFECTOS CONTRACTUALES.

ESTACIÓN.-	REUS
GERENCIA.-	Territorial Nordeste
CONTRATO Nº.-	.
LOCAL Nº.-	010008
ACTIVIDAD.-	.
SITUADO EN.-	.
PLANTA O COTA.-	.
ARRENDATARIO.-	.

FIRMAS AUTORIZADAS

POR EL ARRENDATARIO	POR ADIF
---------------------	----------



PLANO DE:
 Situación

ESCALA : 1/100

HOJA Nº 2 DE 3

REF : REUS_L010008_20090324

Dirección Ejecutiva de
 Estaciones de Viajeros