


AVDA. DEL COMERCIO

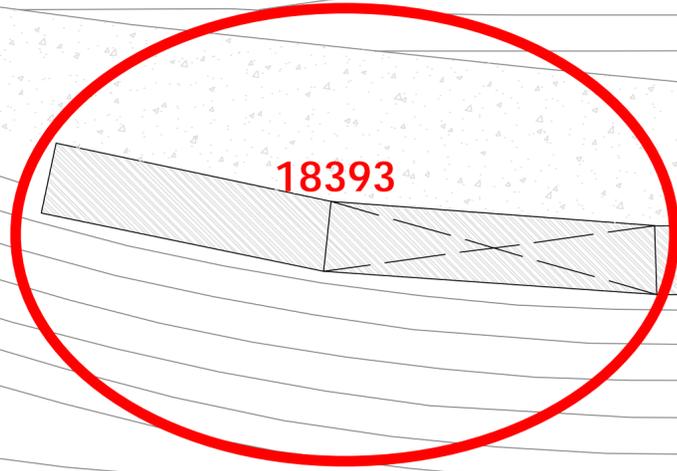


18393

ANDEN III

ANDEN II

ANDEN I

01-PAN-1

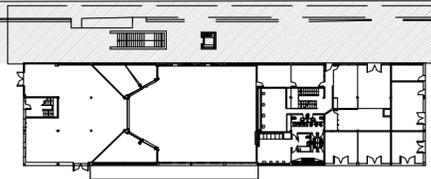

LOS MUELLES

EDIFICIO DE CORREOS

PLAZA ESTACION

PROLONGACION PASO DE PRIM

AVDA. SIGLO XX

PASEO DE MATA



Dirección Ejecutiva de Estaciones de Viajeros  
Gerencia Territorial Nordeste  
Jefatura de Edificación y Mantenimiento

PROYECTADO :  
ADIF  
DIBUJADO:  
Laura González Mateo

ESTACIÓN DE REUS  
PLANA ANDENES

ESCALA: 1/600  
FECHA: 22/12/06  
PLANO: REU\_Dependencias