

ESTACIÓN: ESTACION DE RONDA.
 DIRECCIÓN: SUBDIRECCIÓN ESTACIONES SUR.
 CONTRATO Nº: .
 LOCAL: 8061.
 SUPERFICIE: 29,21 M2.
 ACTIVIDAD: .
 SITUADO EN: EDIFICIO DE VIAJEROS, PLANTA BAJA
 ARRENDATARIO: .

FIRMAS AUTORIZADAS

POR EL ARRENDATARIO

POR ADIF

SIN VALOR CONTRACTUAL




PLANO DE: **SITUACIÓN.**

ESCALA: S/E

HOJA Nº: 1

DE: 1

ARCHIVO:

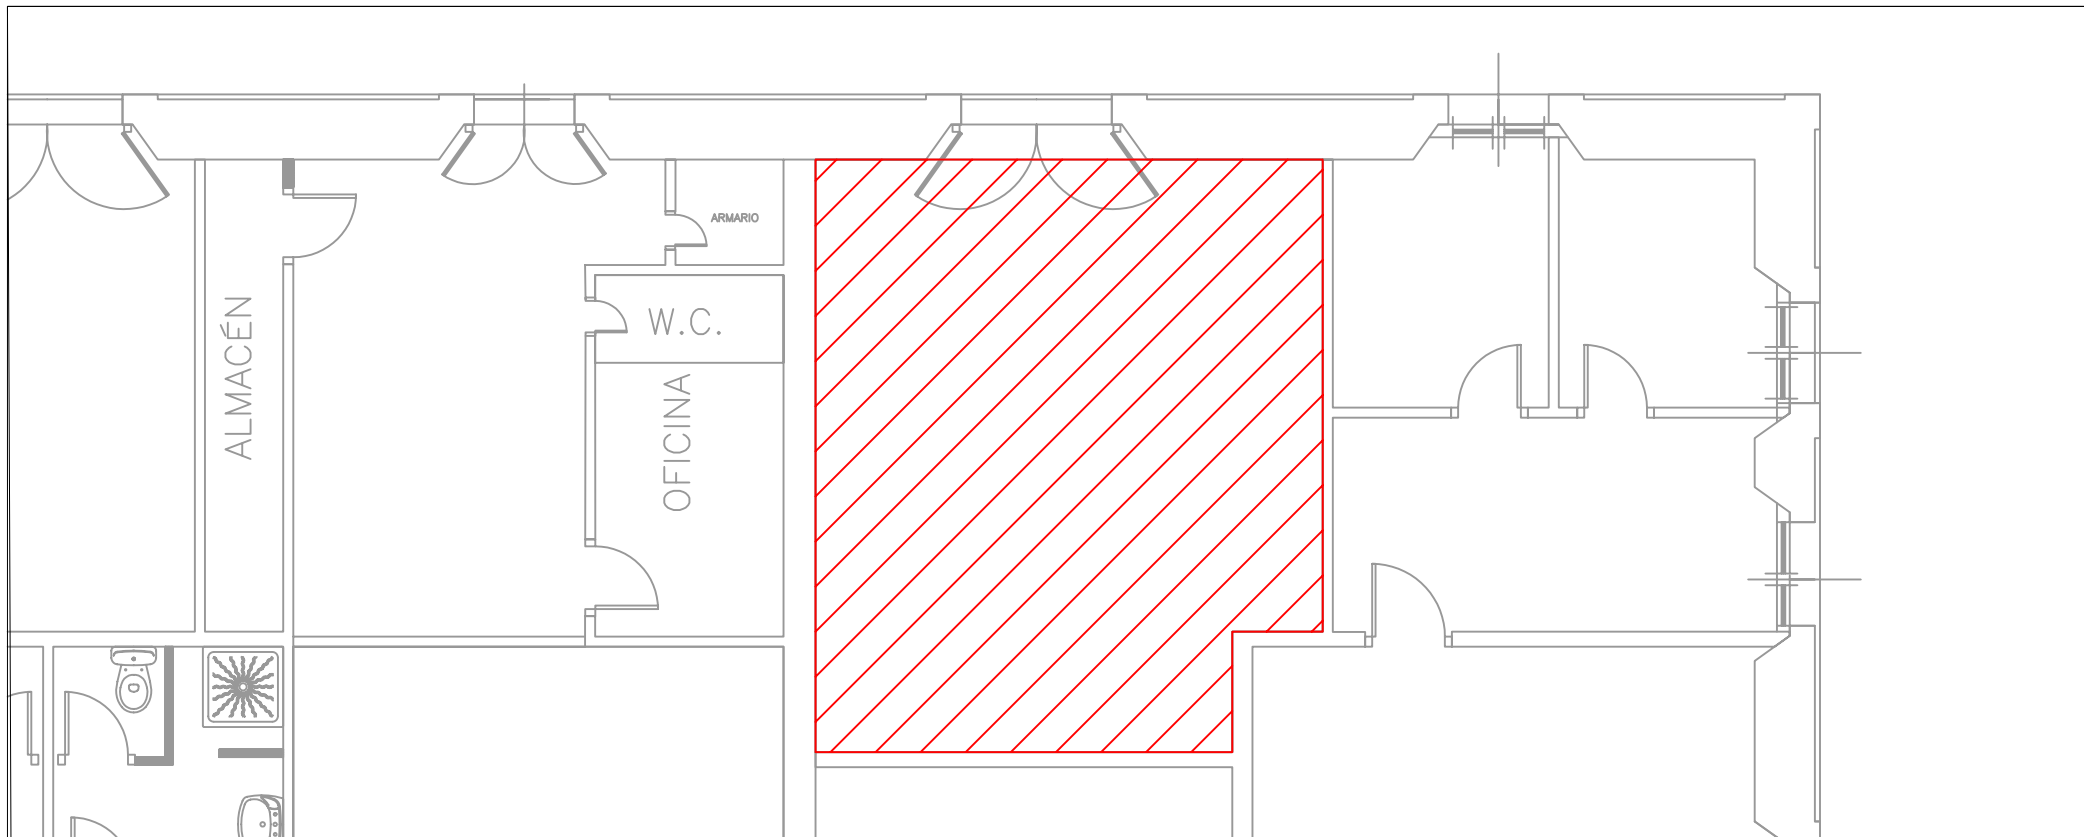

Local 29,21 M2

ESTACIÓN:	ESTACION DE RONDA.
DIRECCIÓN:	SUBDIRECCIÓN ESTACIONES SUR.
CONTRATO Nº:	.
LOCAL:	8061.
SUPERFICIE:	29,21 M2
ACTIVIDAD:	.
SITUADO EN:	EDIFICIO DE VIAJEROS, PLANTA BAJA.
ARRENDATARIO:	.

FIRMAS AUTORIZADAS	
POR EL ARRENDATARIO	POR ADIF
SIN VALOR CONTRACTUAL	



PLANO DE: **PLANTA.**

ESCALA: S/E HOJA Nº: 1 DE: 1
 ARCHIVO: