

ESTACIÓN:  
GERENCIA:  
LOCAL N.º:  
SUPERFICIE:  
SITUADO EN:

RONDA  
TERRITORIAL SUR  
3675  
206,00 M2  
PRIMERA PLANTA – EDIFICIO VIAJEROS


PLANO DE:  
**PLANTA**

ESCALA: 1/100

REF: RON Planta 3675.dwg

HOJA N.º: 1 DE: 1

D. Ejecutiva  
de Estaciones  
de Viajeros

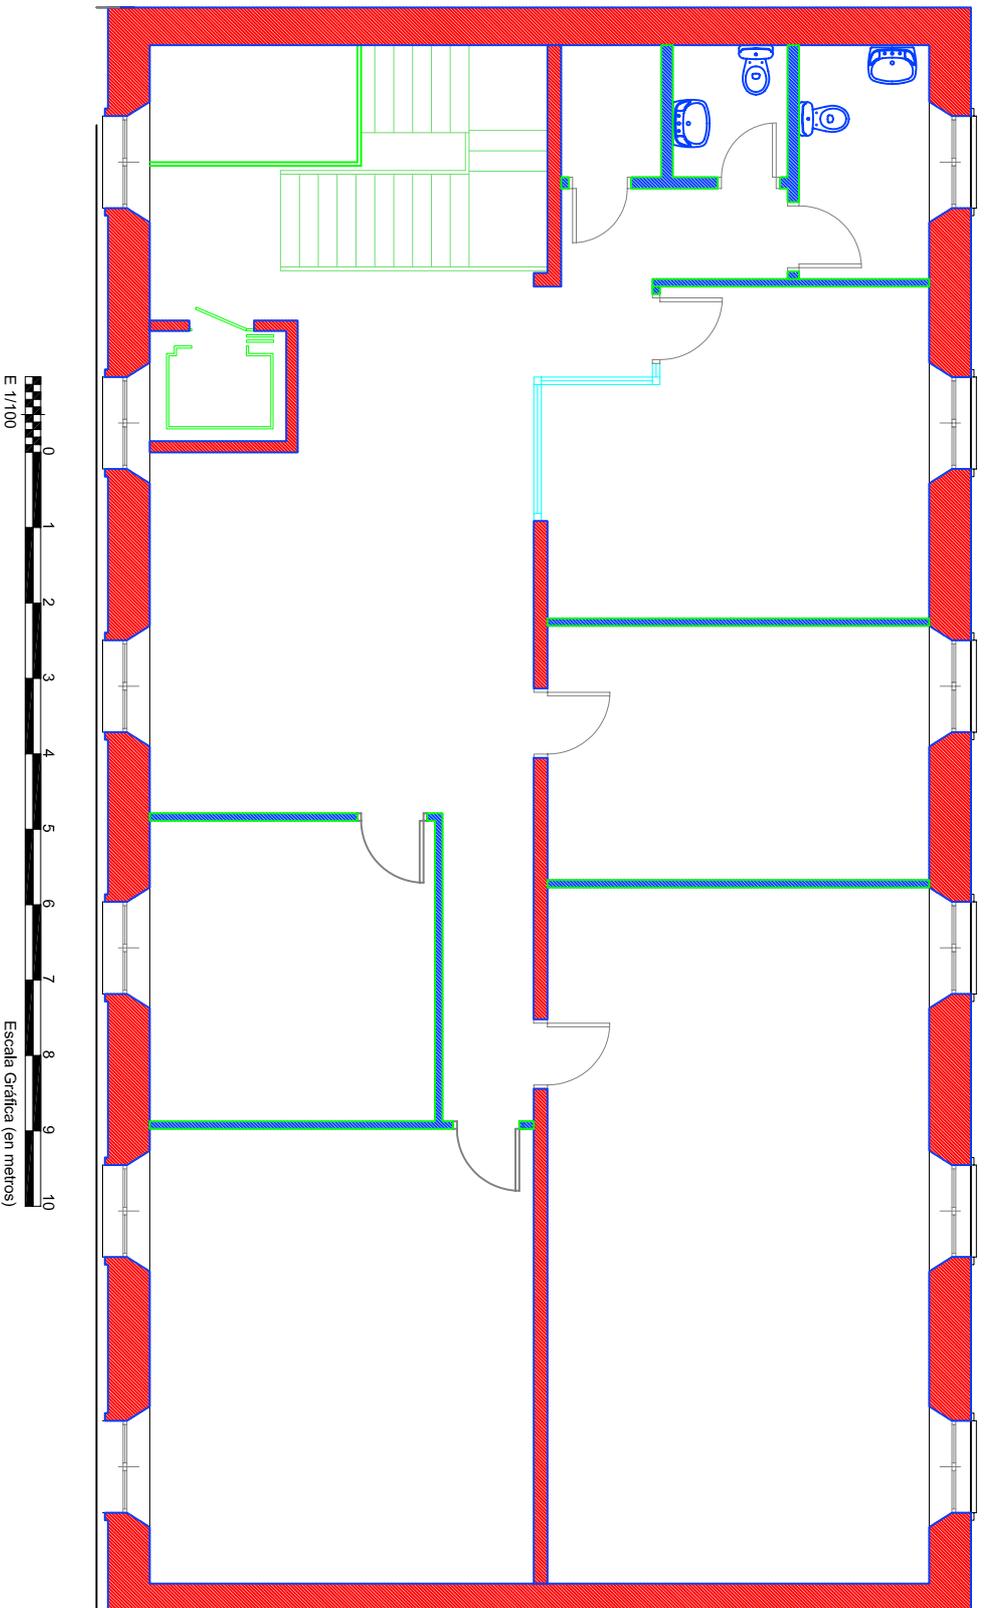

NOTA.-  
PLANO A EFECTOS INDICATIVOS, QUE NO ES DEFINITIVO,  
NI CONTIENE EFECTOS CONTRACTUALES.

FECHA: MAYO 2009