

ESTACIÓN: ESTACION DE RONDA.  
 DIRECCIÓN: SUBDIRECCIÓN ESTACIONES SUR.  
 CONTRATO Nº: .  
 LOCAL: 3673.  
 SUPERFICIE: 15 M2.  
 ACTIVIDAD: COTIDIANOS.  
 SITUADO EN: EDIFICIO DE VIAJEROS, PLANTA BAJA  
 ARRENDATARIO: .

FIRMAS AUTORIZADAS

POR EL ARRENDATARIO

POR ADIF

**SIN VALOR CONTRACTUAL**




PLANO DE: **SITUACIÓN.**

ESCALA: S/E

HOJA Nº: 1

DE: 1

ARCHIVO:

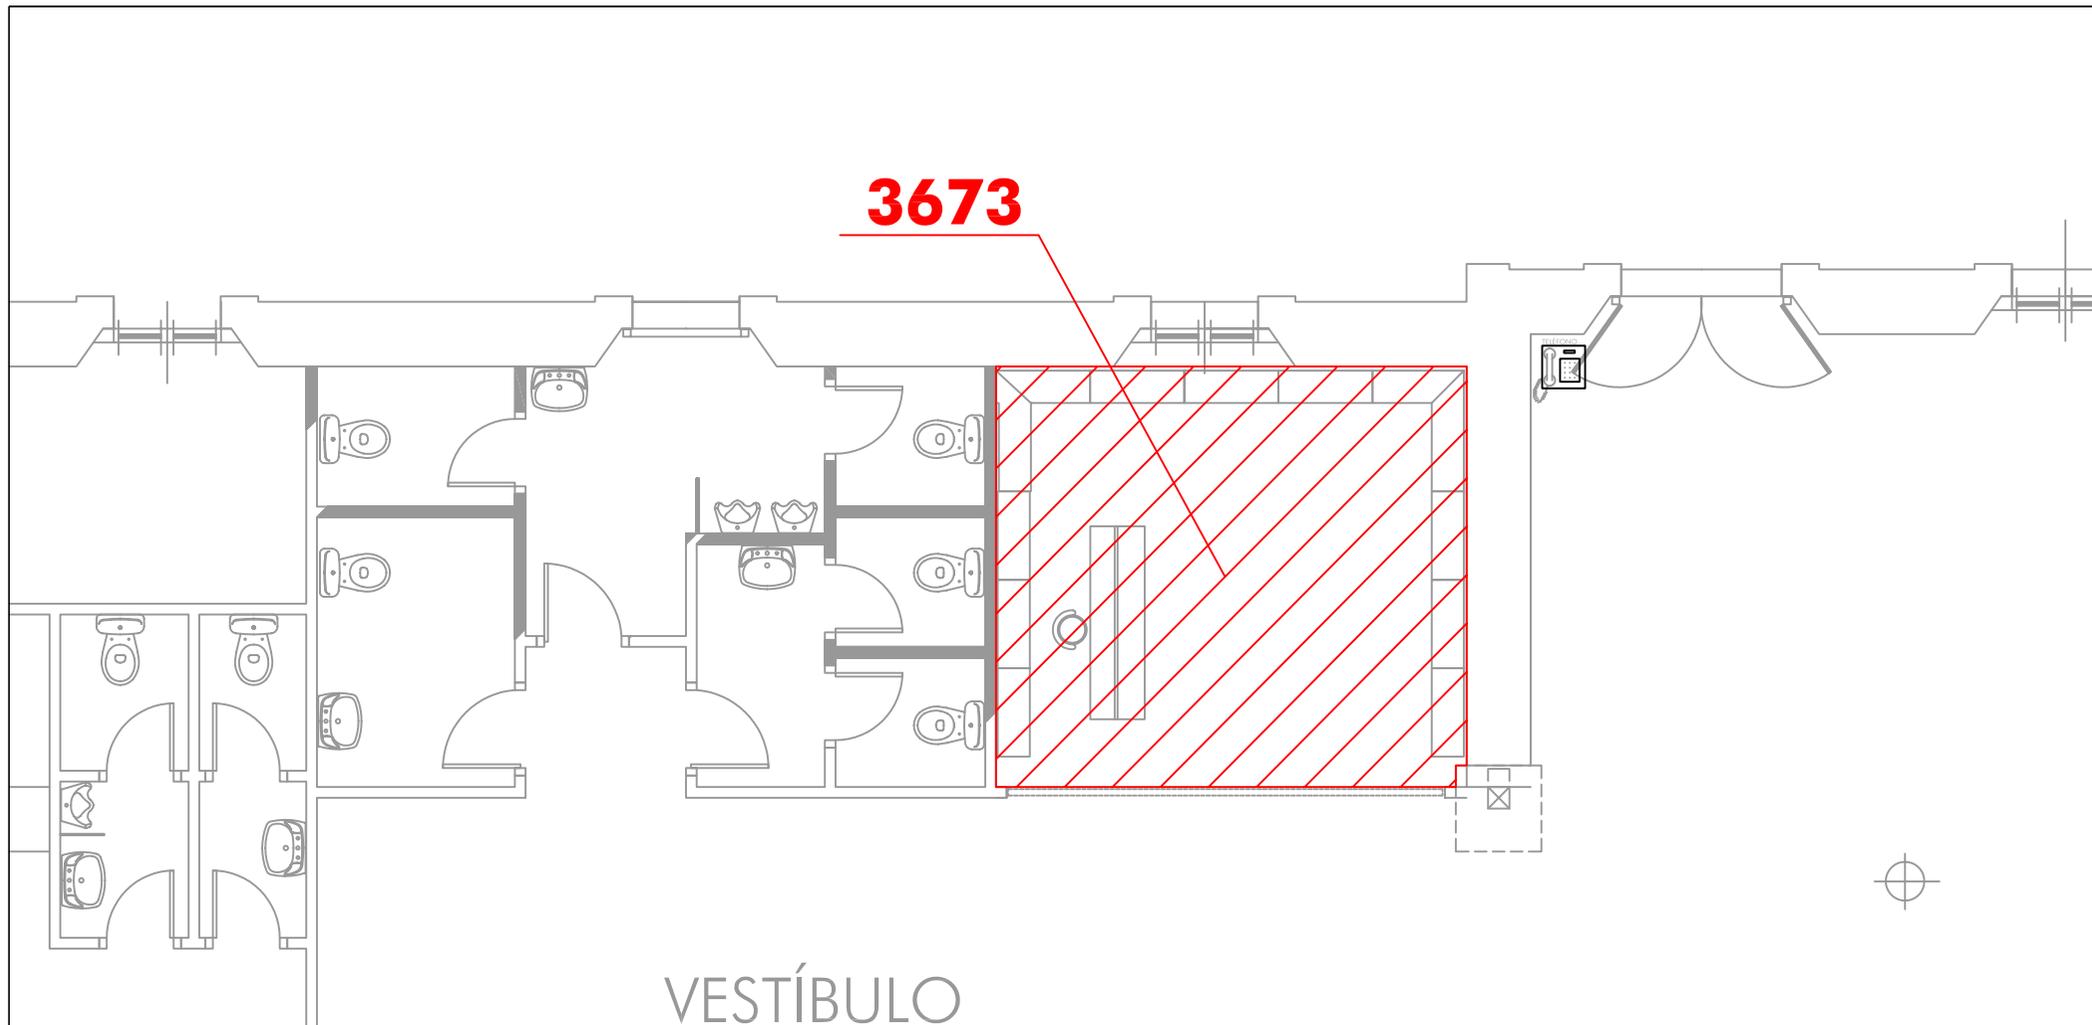

ESTACIÓN:	ESTACION DE RONDA.
DIRECCIÓN:	SUBDIRECCIÓN ESTACIONES SUR.
CONTRATO Nº:	.
LOCAL:	3673.
SUPERFICIE:	15 M2.
ACTIVIDAD:	COTIDIANOS.
SITUADO EN:	EDIFICIO DE VIAJEROS, PLANTA BAJA
ARRENDATARIO:	.

FIRMAS AUTORIZADAS

---

POR EL ARRENDATARIO POR ADIF

**SIN VALOR CONTRACTUAL**



PLANO DE: **PLANTA.**

ESCALA: S/E

ARCHIVO:

HOJA Nº: 1 DE: 1