


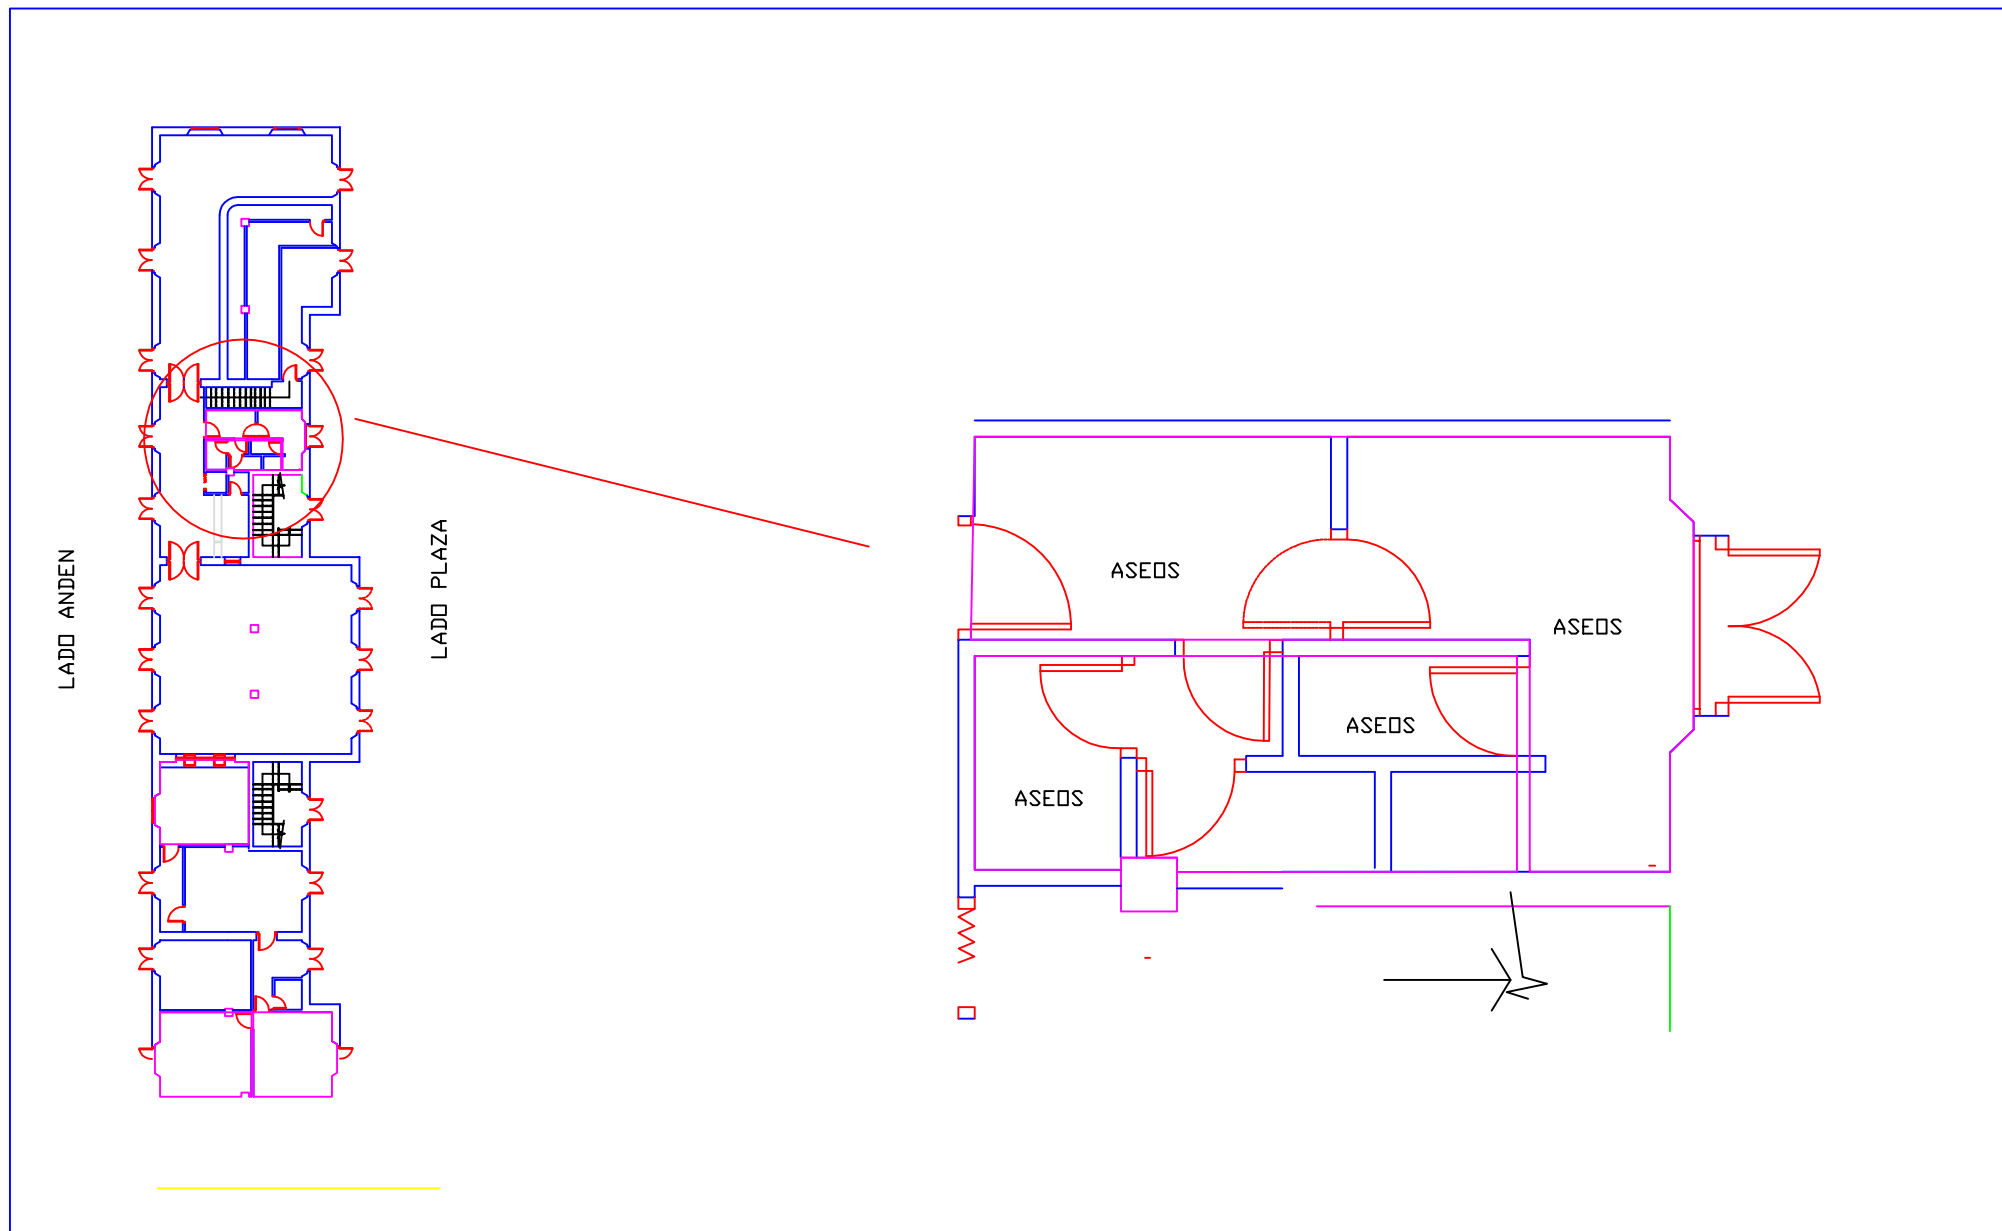

TUDELA tren



PLANO DE : Planta
Alzado
Sección

- ✕ ESCALA
- ESCALA
- ESCALA

SUBDIRECCIÓN DE ESTACIONES NORTE