

Local 109 en Edificio Viajeros
Estación VALENCIA NORD

ESTACIÓN VALENCIA NORD



Estación:
ESTACIÓN VALENCIA NORD


Título:
SITUACIÓN DE LOCAL 109

FECHA:
JUN-14

Esc. gráfica:
0 10 20 30 40 50

Plano:
COM-VAL-F.DWG
109 1-3

Esc:
1:2000

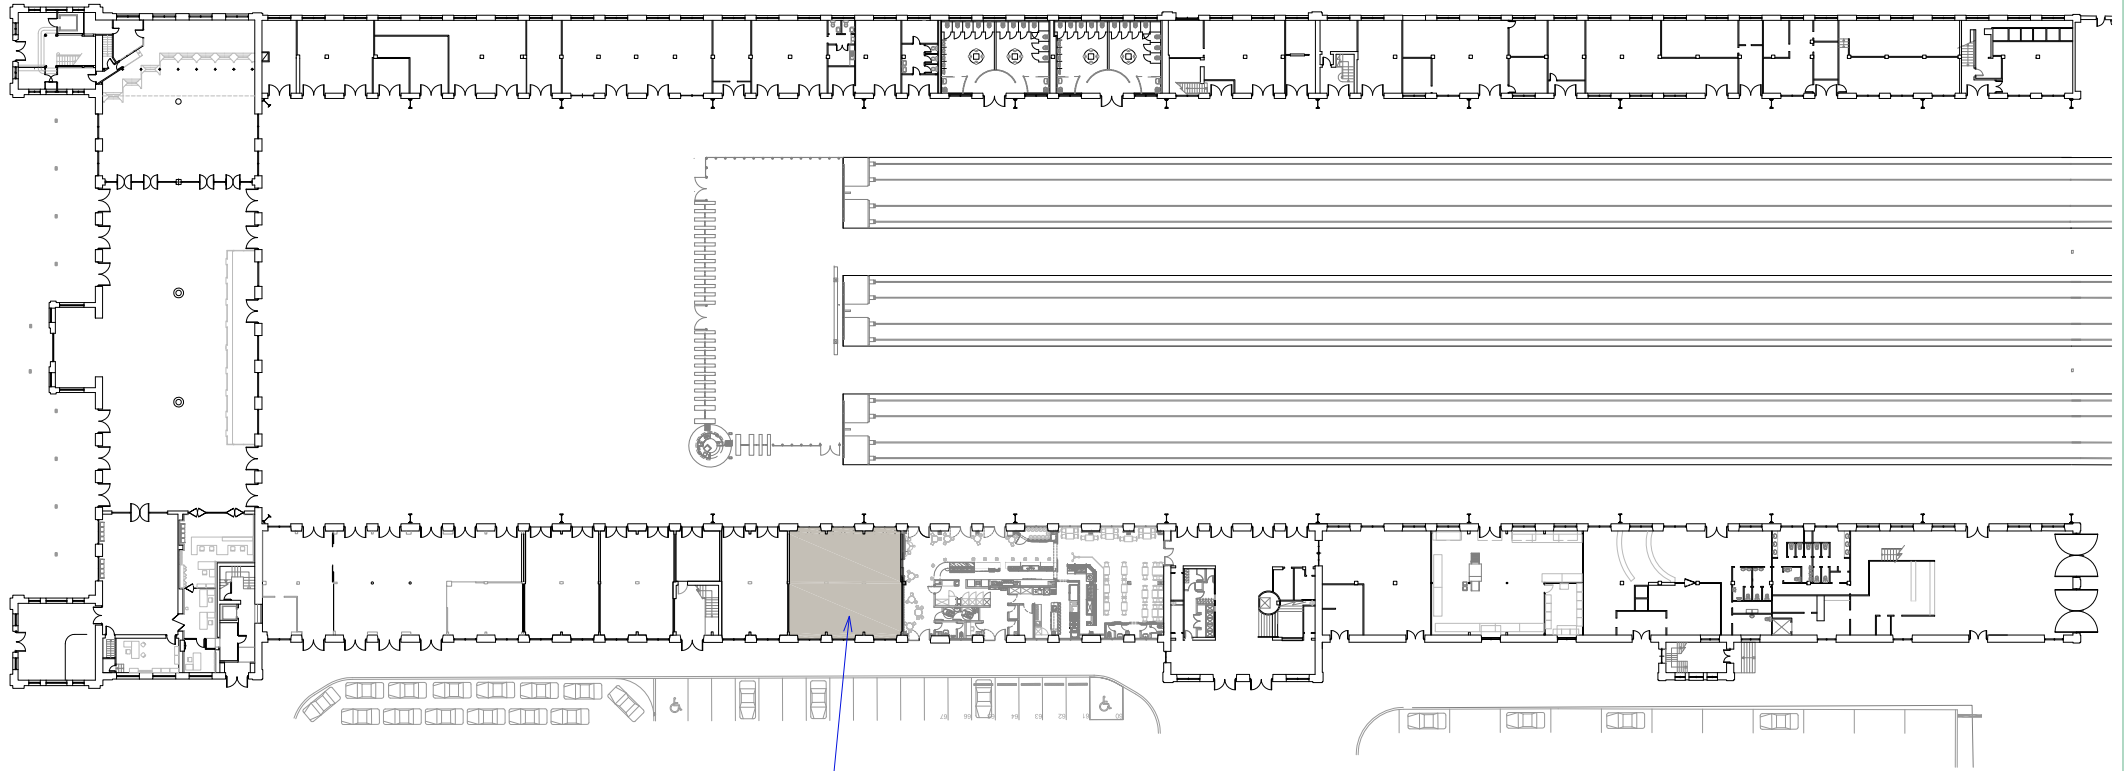


local 109
136.75 m²



Estación:
ESTACIÓN VALENCIA NORD


Título:
**UBICACIÓN LOCAL 109
EN EDIFICIO DE VIAJEROS**

Fecha:
JUN-14

Esc. gráfica:

 0 10 20 30

Plano:
COM-VAL-F.DWG
109 2-3

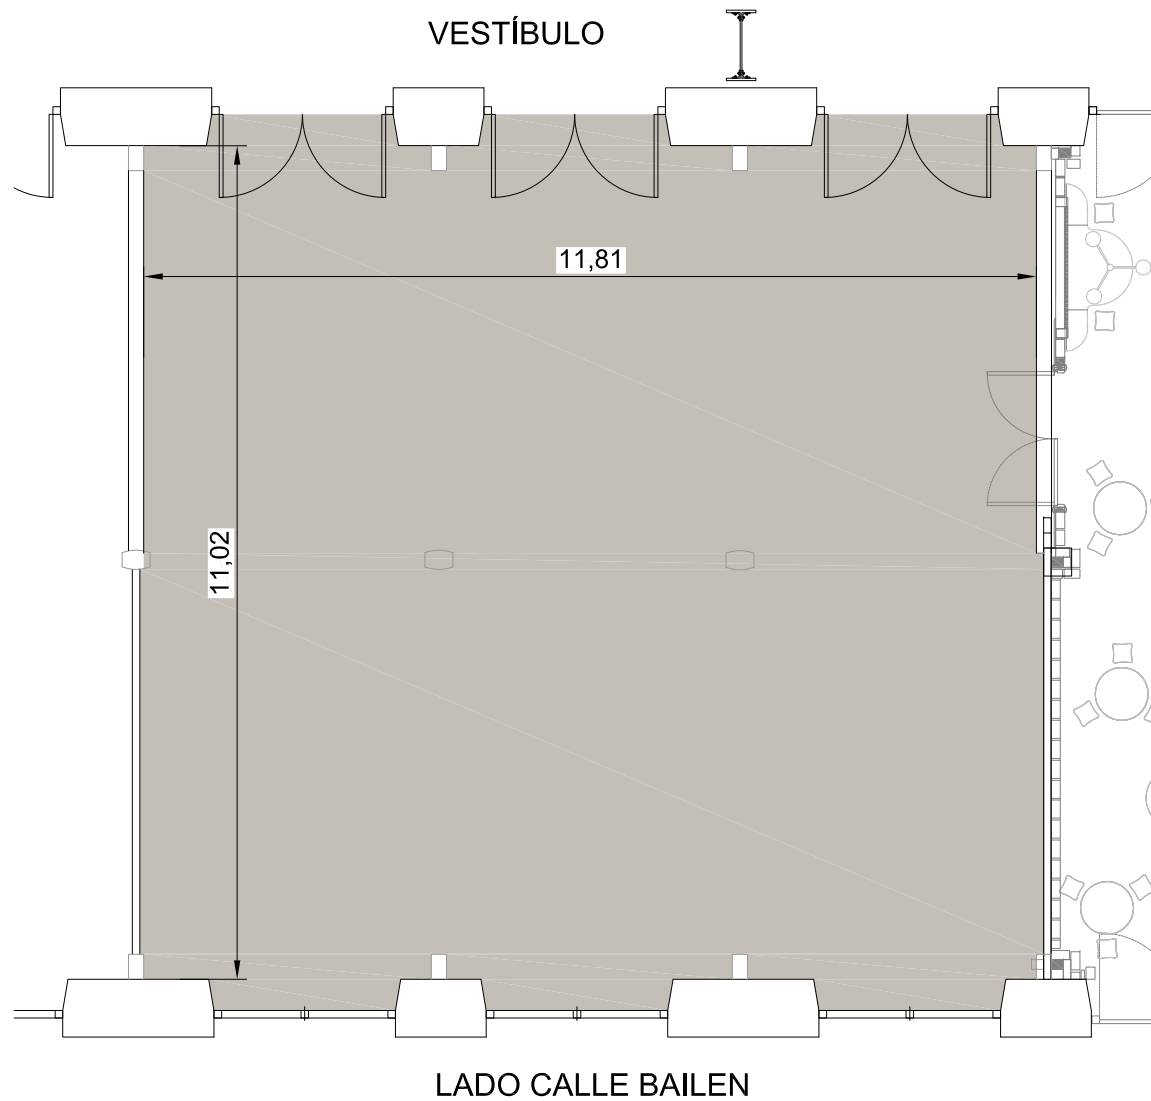Esc:
1:800



Estación:
ESTACIÓN VALENCIA NORD

Título:
DETALLE LOCAL 109

Fecha:
JUN-14

Esc. gráfica:
0 1 2 3

Plano:
COM-VAL-F.DWG
109 3-3

Esc:
1:100