


SITUADO EN EDIFICIO VIAJEROS
PLANTA BAJA

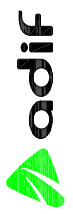


ADMINISTRADOR DE INFRAESTRUCTURAS FERROVIARIAS

VALENCIA ESTACION DEL NORD


LOCAL 116
SITUACIÓN EN EDIFICIO DE VIAJEROS

FECHA:
MAY-08

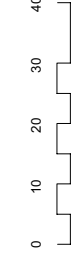


PLANO:
COM-VAL
010016 1-3

ESC:
1:1250

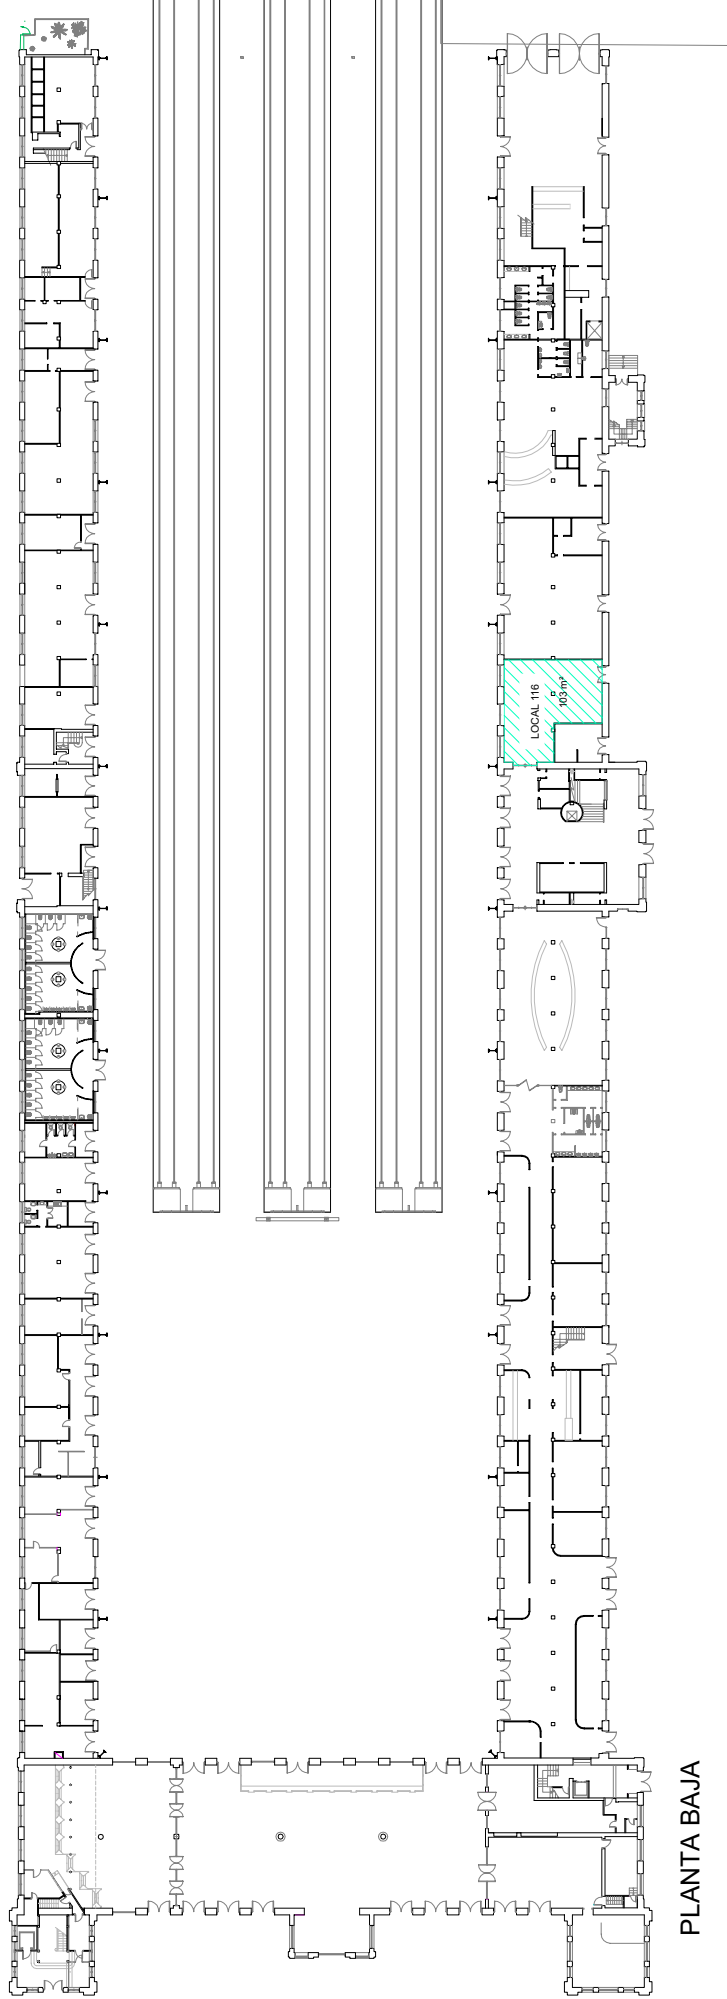

PLANTA BAJA

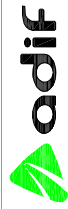

ADMINISTRADOR DE INFRAESTRUCTURAS FERROVIARIAS

VALENCIA ESTACION DEL NORD


**UBICACIÓN LOCAL 116 EN
EL EDIFICIO DE VIAJEROS**

FECHA:
MAY-08



PLANO:
COM-VAL
010016 2-3

ESC:
1:850

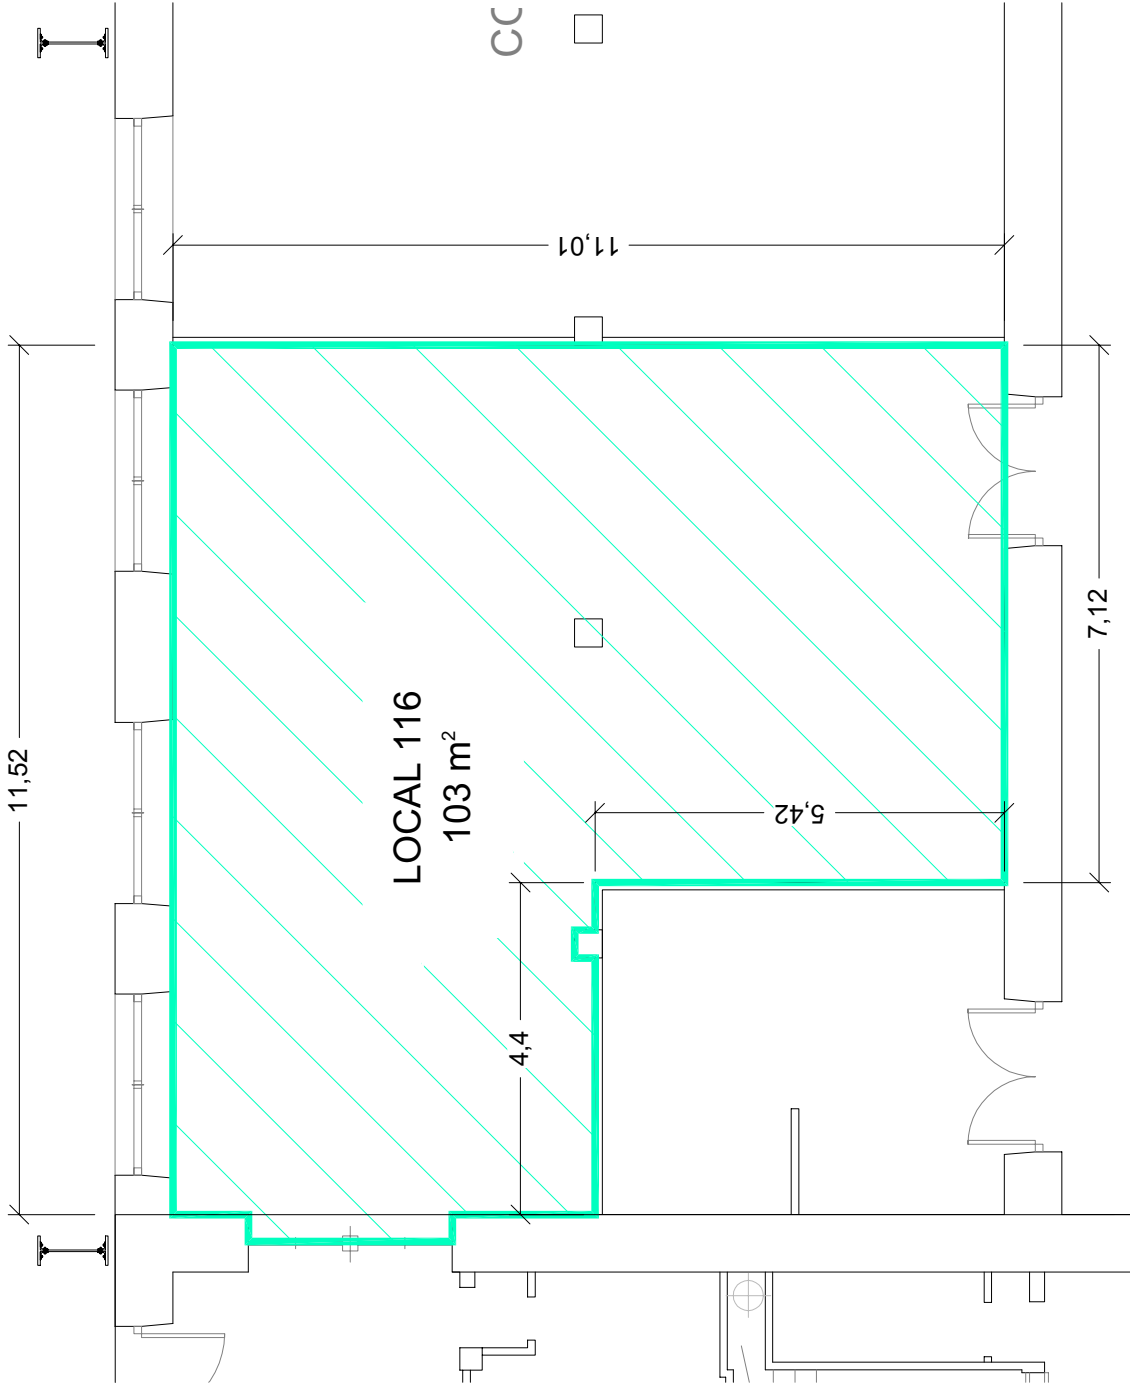

PLANTA BAJA LADO C/ BAILEN

