


NOTA: El presente documento tiene carácter orientativo y no vincula a la propiedad. El proyecto general y la configuración de las plantas pueden variar por razones técnico-construtivas, jurídicas o comerciales.


PLANTA LLAVE

DATOS:


SUPERFICIE ÚTIL:	98,47 m ²
SUPERFICIE CONSTRUIDA:	104,32 m ²
SUPERFICIE TERRAZA:	55,09 m ²
CARGA TOTAL ADMISIBLE:	7,50 KN/m ²
— CARGA DE USO:	5,00 KN/m ²
— CARGA DE PAVIMENTO:	2,00 KN/m ²
— CARGAS COLGADAS:	0,50 KN/m ²

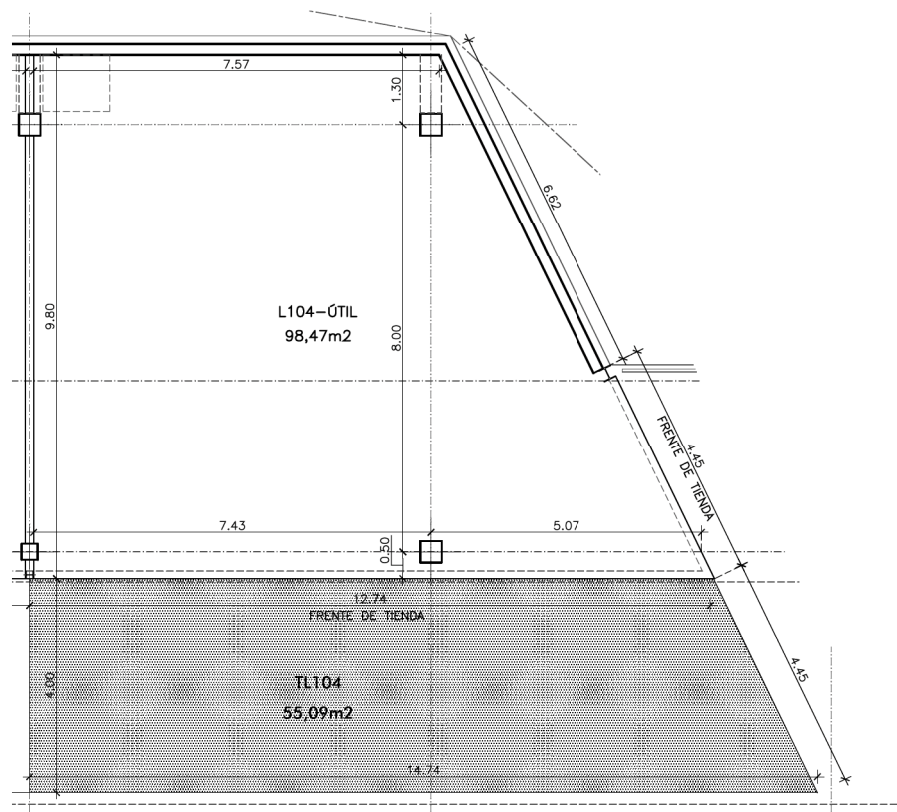

PLANTA LOCAL 104
ESCALA 1/100

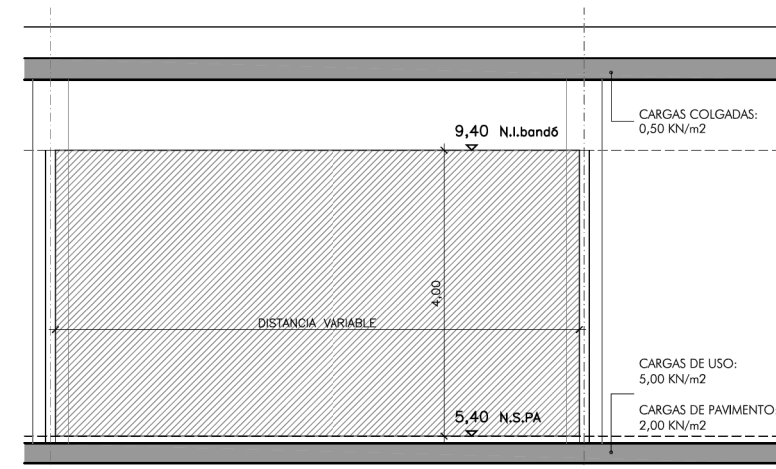

ALZADO TIPO FRETE DE TIENDA
ESCALA 1/75

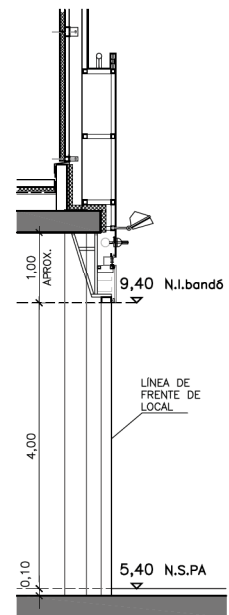

SECCIÓN F. TIENDA
ESCALA 1/75