


← DIRECCION VALENCIA

DIRECCION TARRAGONA →

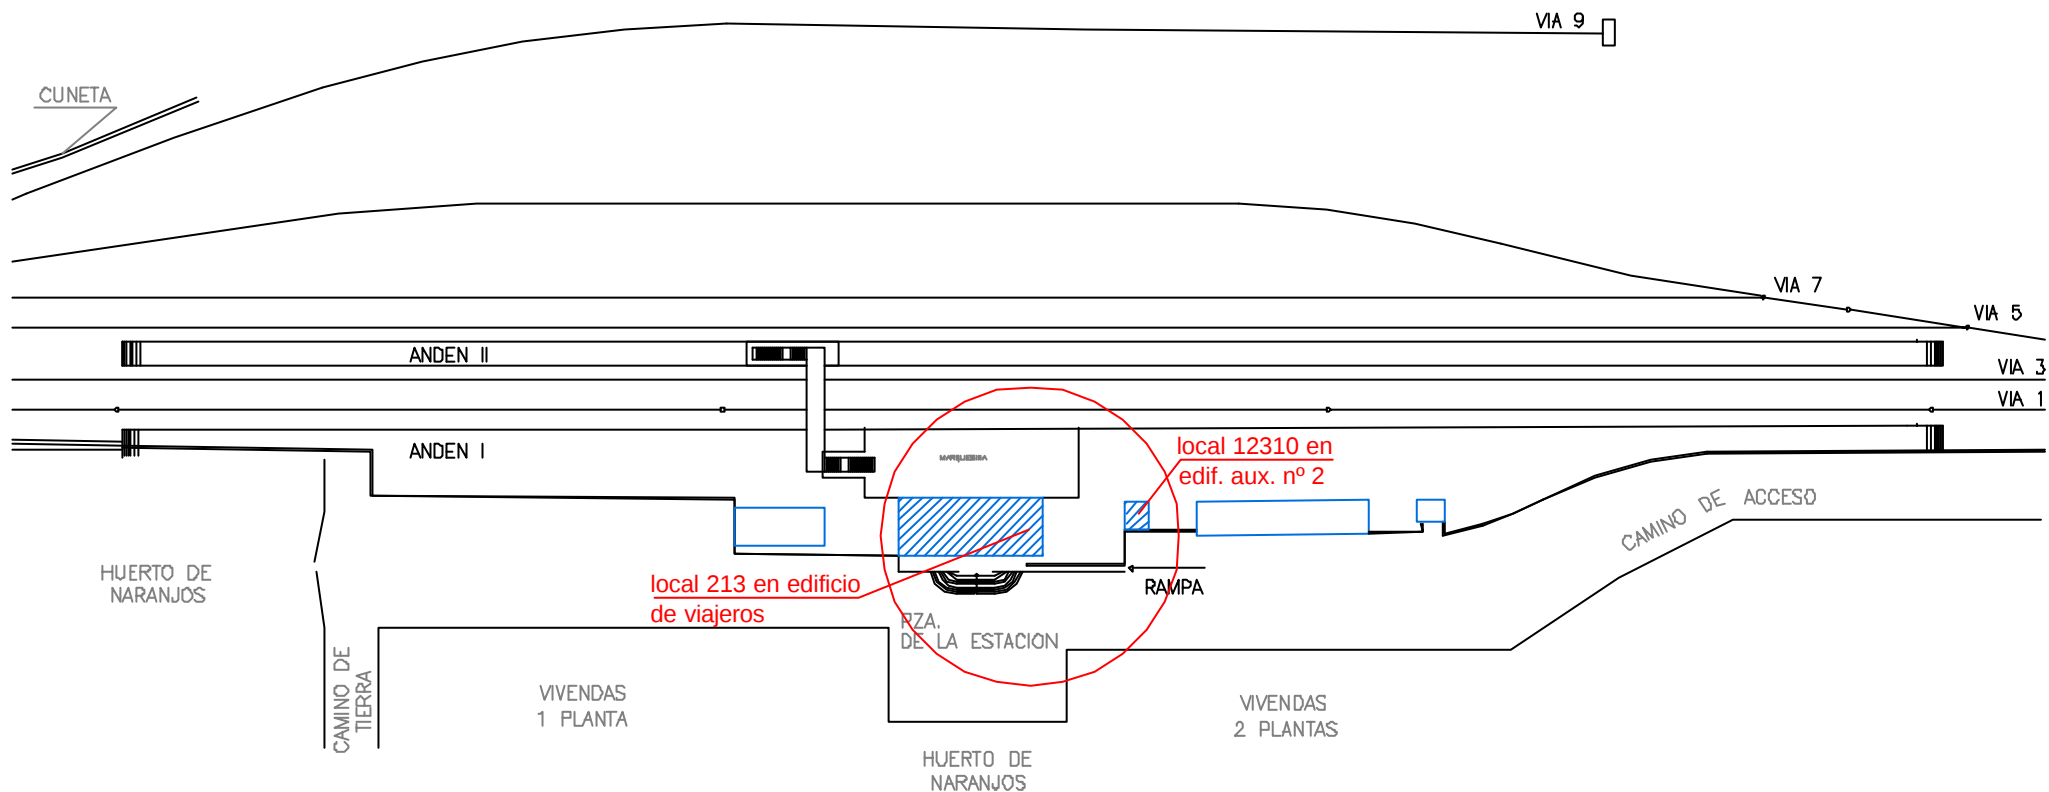


ADMINISTRADOR DE INFRAESTRUCTURAS FERROVIARIAS

ESTACIÓN DE VINAROS

SITUACIÓN LOCALES
213 Y 12310

FECHA:
NOV-08

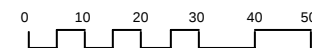


PLANO:
COM-VIN
CAF 1-3

ESC:
1:1350

edificio de viajeros

edificio auxiliar nº 2

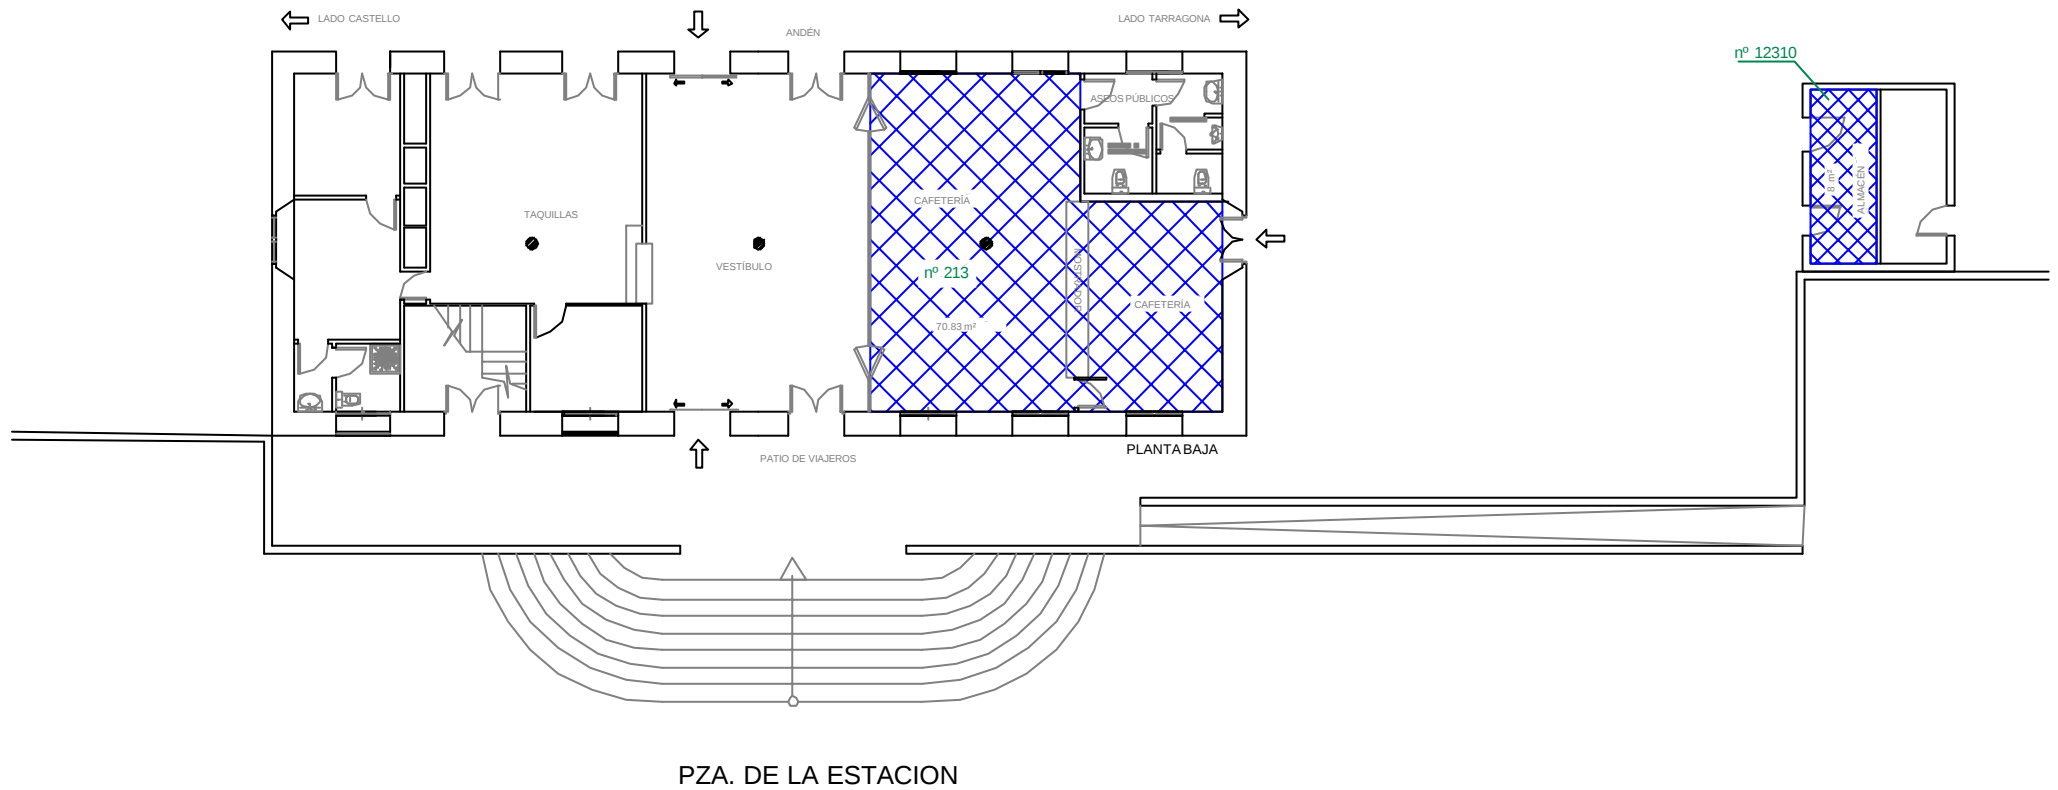

ADMINISTRADOR DE INFRAESTRUCTURAS FERROVIARIAS

ESTACIÓN DE VINAROS

UBICACIÓN DE LOCALES 213 Y
12310 EN EDIFICIOS ESTACIÓN


FECHA:
NOV-08

0 1 2 3 4 5


PLANO:
COM-VIN
CAF 2-3

ESC:
1:200

LADO TARRAGONA →

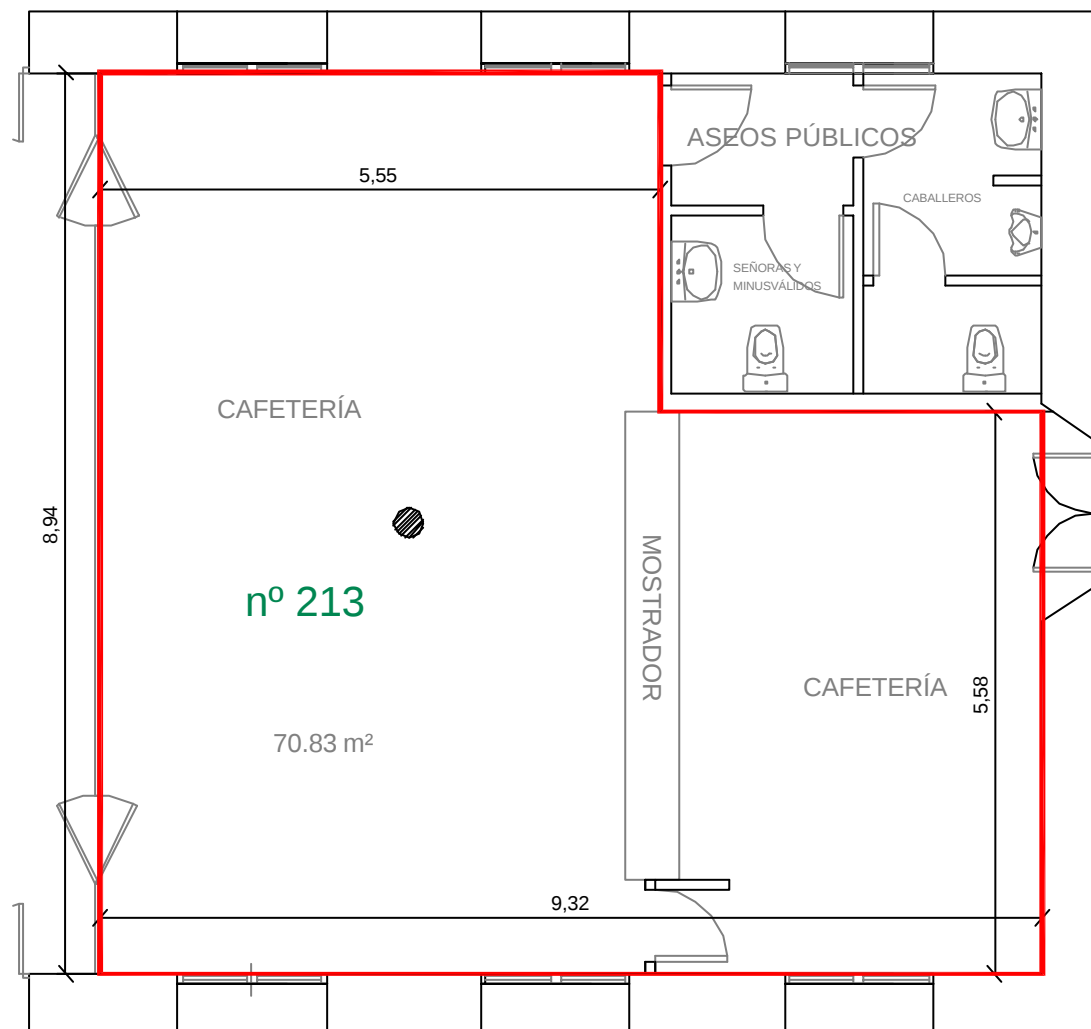

n° 12310

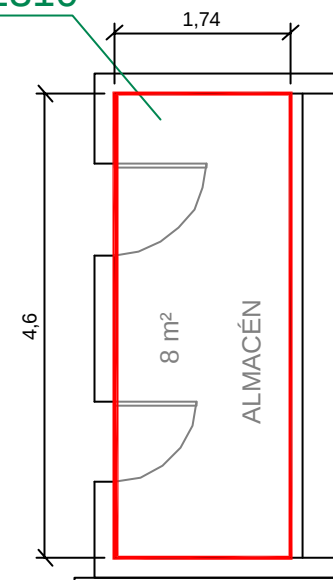


ADMINISTRADOR DE INFRAESTRUCTURAS FERROVIARIAS

ESTACIÓN DE VINAROS

DETALLE LOCALES
213 Y 12310

FECHA:
NOV-08

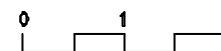

PLANO:
COM-VIN
CAF 3-3

ESC:
1:75