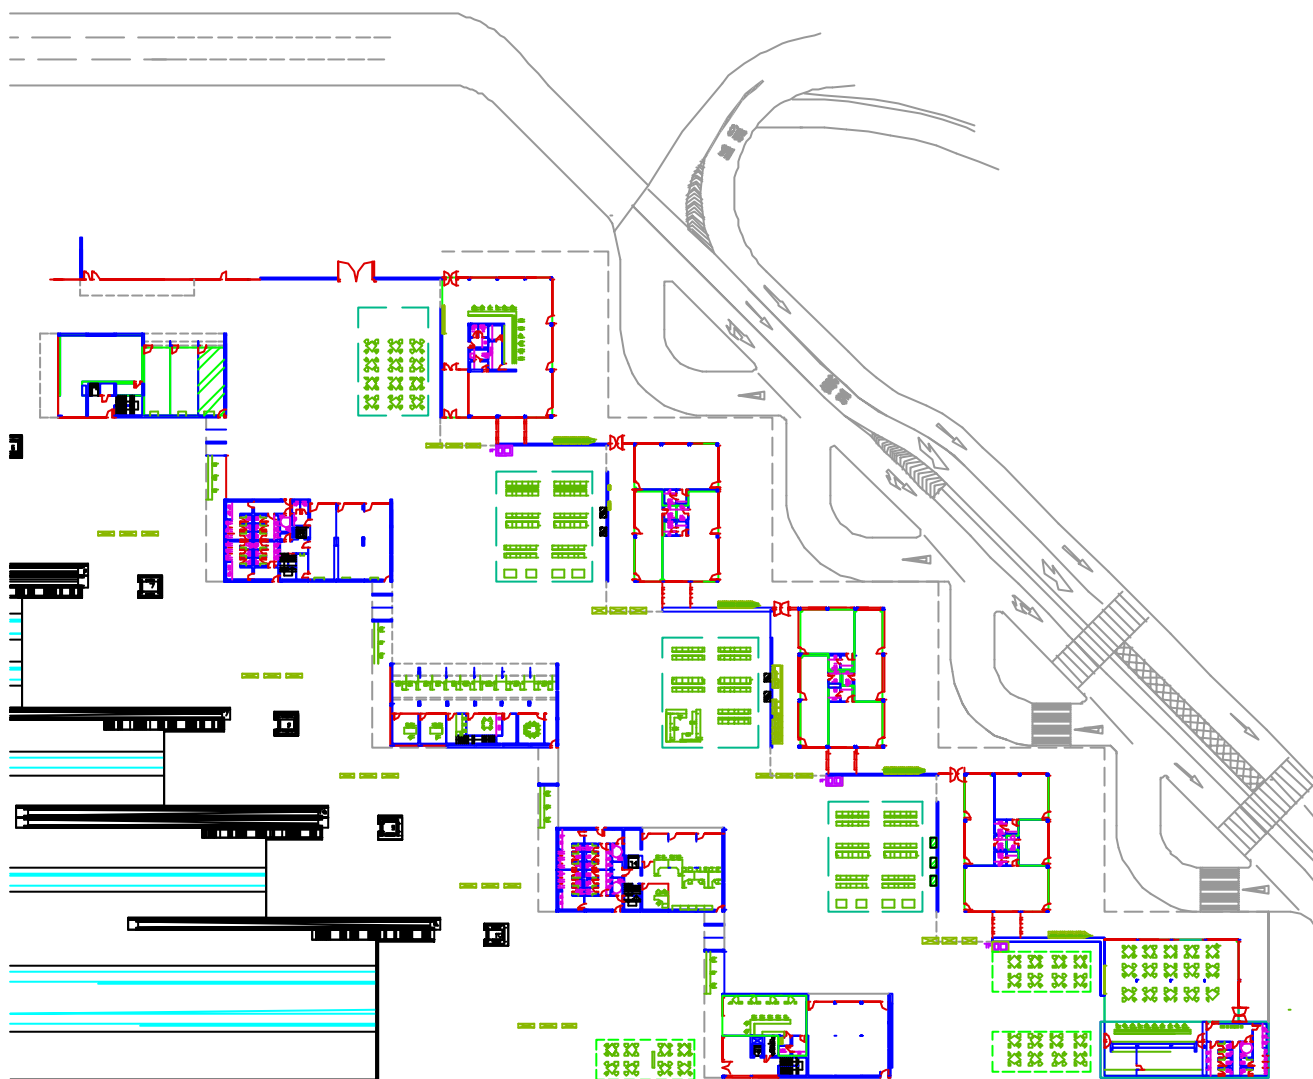


ESTACION ZARAGOZA DELICIAS
 GERENCIA CENTRO
 CONTRATO N°
 LOCAL N°
 ACTIVIDAD
 SITUADO EN EDIFICIO DE VIAJEROS
 PLANTA O COTA VESTÍBULO
 ARRENDATARIO

FIRMAS AUTORIZADAS

SIN VALOR CONTRACTUAL



FECHA: 19 JUNIO 2003

PLANO DE
 UBICACION

ESCALA 1 : 1000

HOJA N° 1 DE 2

Archivo: ZAD_10.1_situacion20030619.PDF

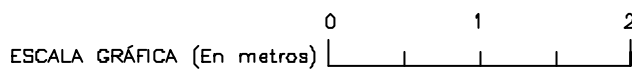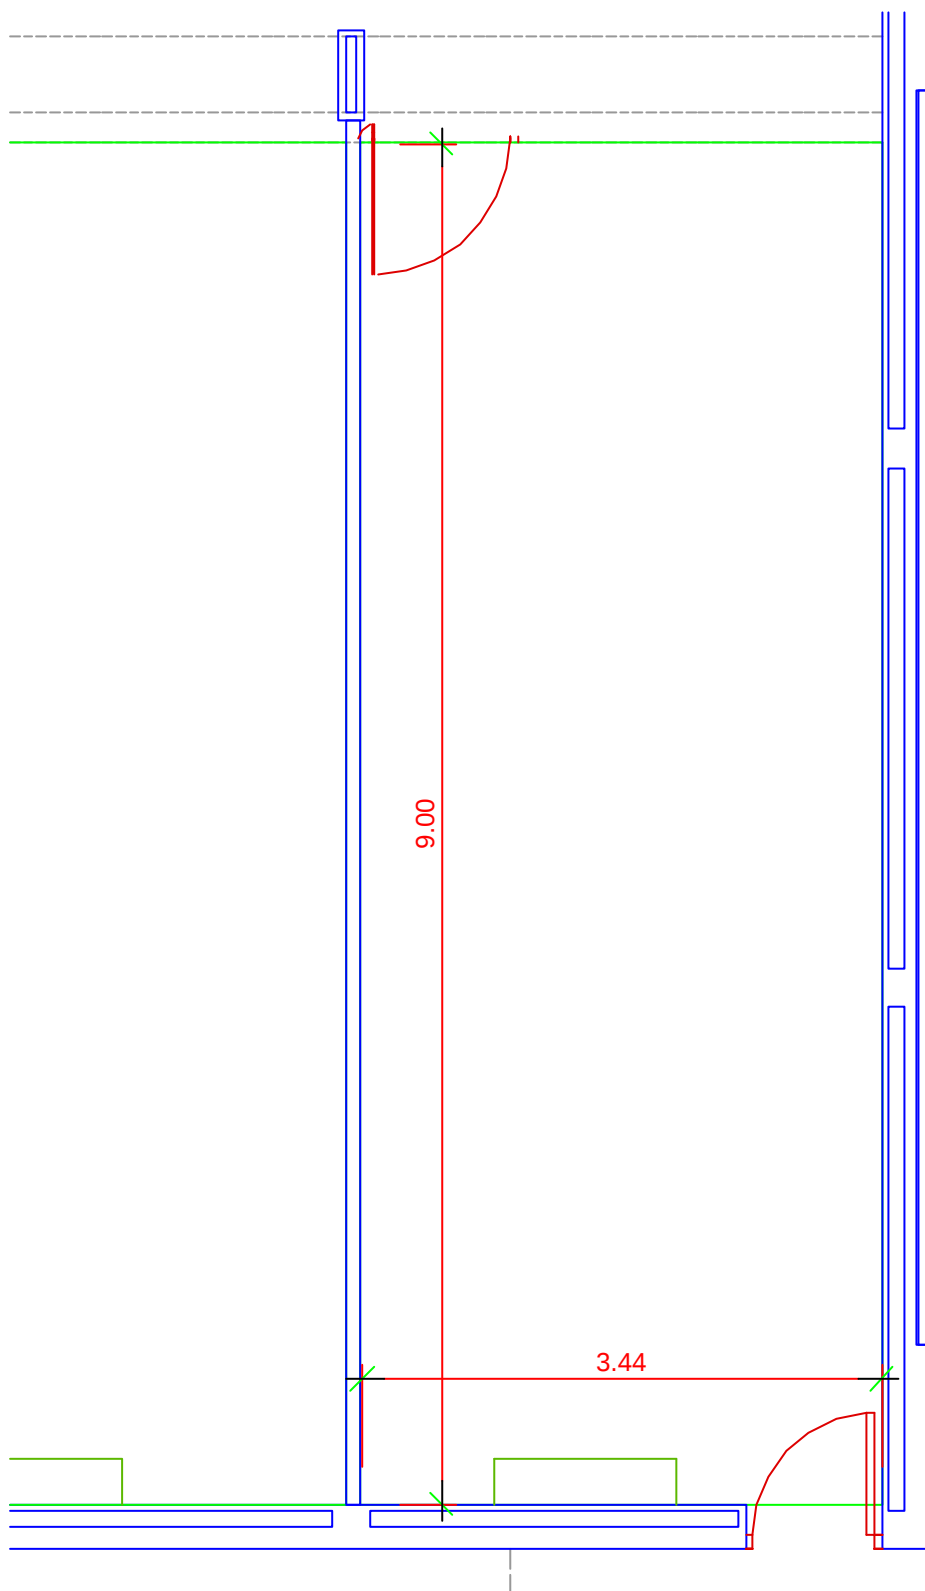

ESTACION	ZARAGOZA DELICIAS
GERENCIA	CENTRO
CONTRATO N°	
LOCAL N°	
ACTIVIDAD	
SITUADO EN	EDIFICIO DE VIAJEROS
PLANTA O COTA	VESTÍBULO
ARRENDATARIO	

FIRMAS AUTORIZADAS
SIN VALOR CONTRACTUAL
FECHA: 17 JUNIO 2003

PLANO DE
PLANTA

ESCALA 1 : 50	HOJA N° 2 DE 2
Archivo:	ZAD_10.1_local20030617 .PDF