
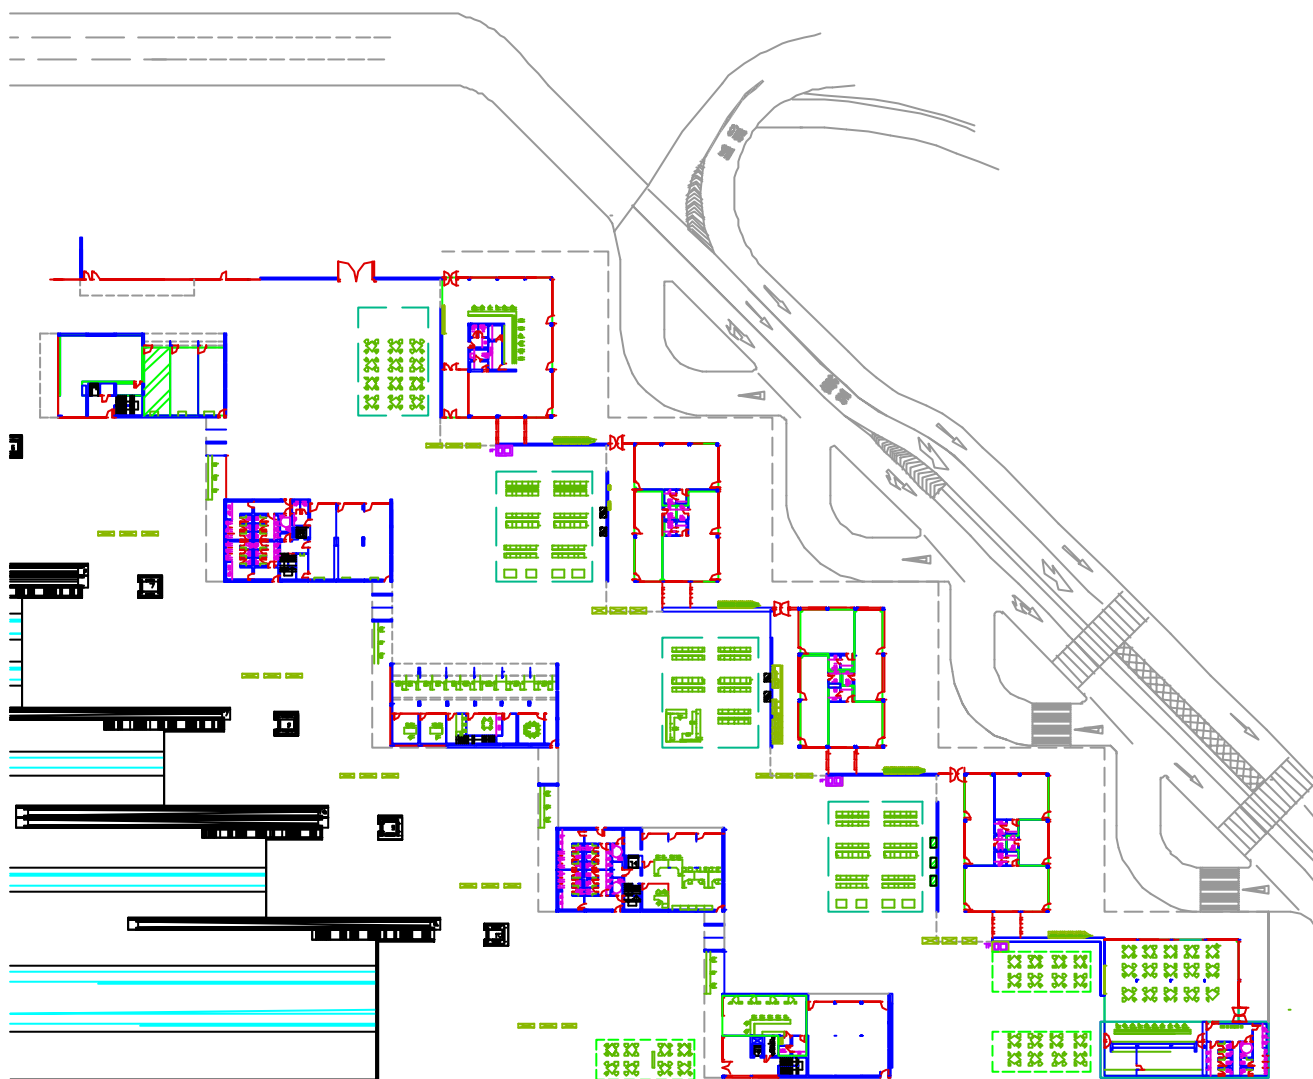
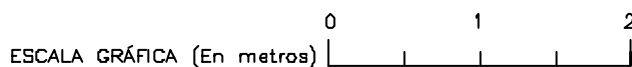


ESTACION	ZARAGOZA DELICIAS
GERENCIA	CENTRO
CONTRATO N°	
LOCAL N°	
ACTIVIDAD	
SITUADO EN	EDIFICIO DE VIAJEROS
PLANTA O COTA	VESTIBULO
ARRENDATARIO	

FIRMAS AUTORIZADAS	
SIN VALOR CONTRACTUAL	
FECHA:	19 JUNIO 2003

PLANO DE	UBICACION
----------	-----------

ESCALA	1 : 1000	HOJA N°	1 DE 2
Archivo:	ZAD_10.3_situacion20030619.PDF		

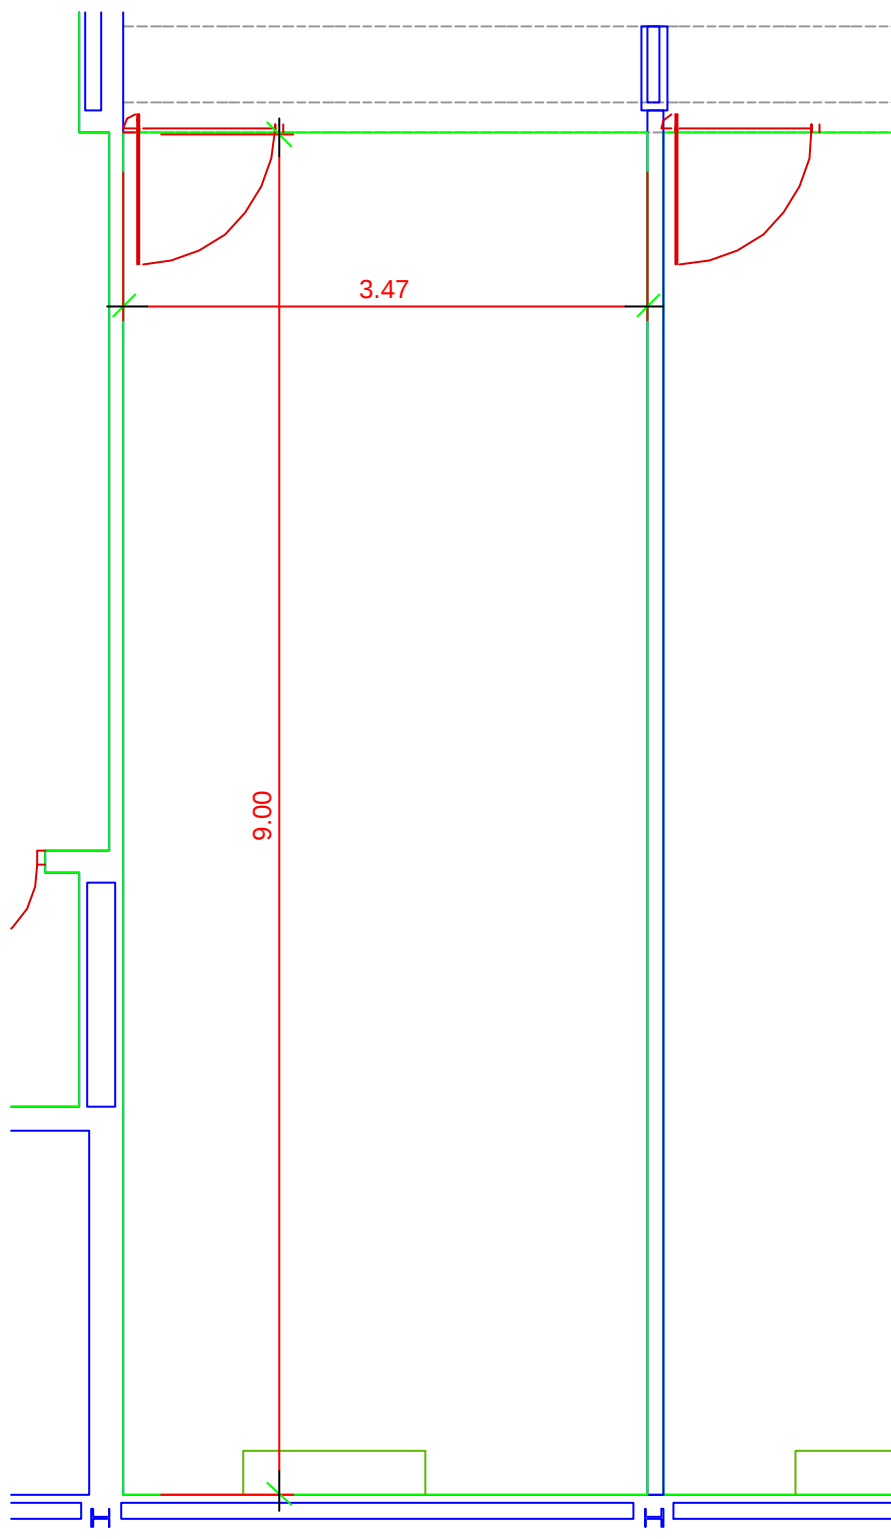

ESTACION	ZARAGOZA DELICIAS
GERENCIA	CENTRO
CONTRATO N°	
LOCAL N°	
ACTIVIDAD	
SITUADO EN	EDIFICIO DE VIAJEROS
PLANTA O COTA	VESTIBULO
ARRENDATARIO	

FIRMAS AUTORIZADAS	
SIN VALOR CONTRACTUAL	
FECHA:	17 JUNIO 2003

PLANO DE	PLANTA
----------	--------

ESCALA	1 : 50	HOJA N°	2 DE 2
Archivo:	ZAD_10.3_local20030617.PDF		