



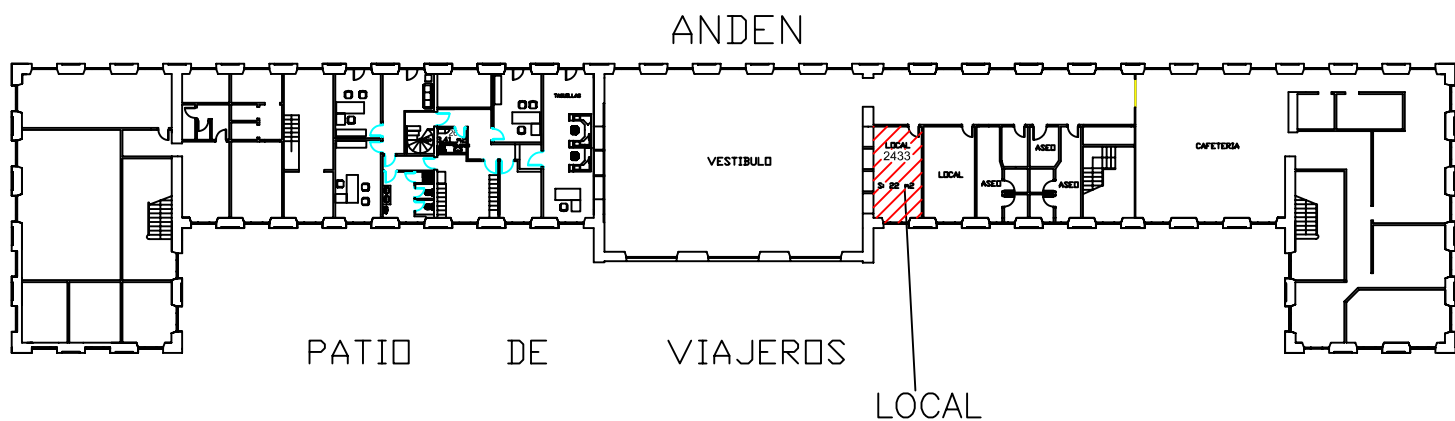

SITUACION

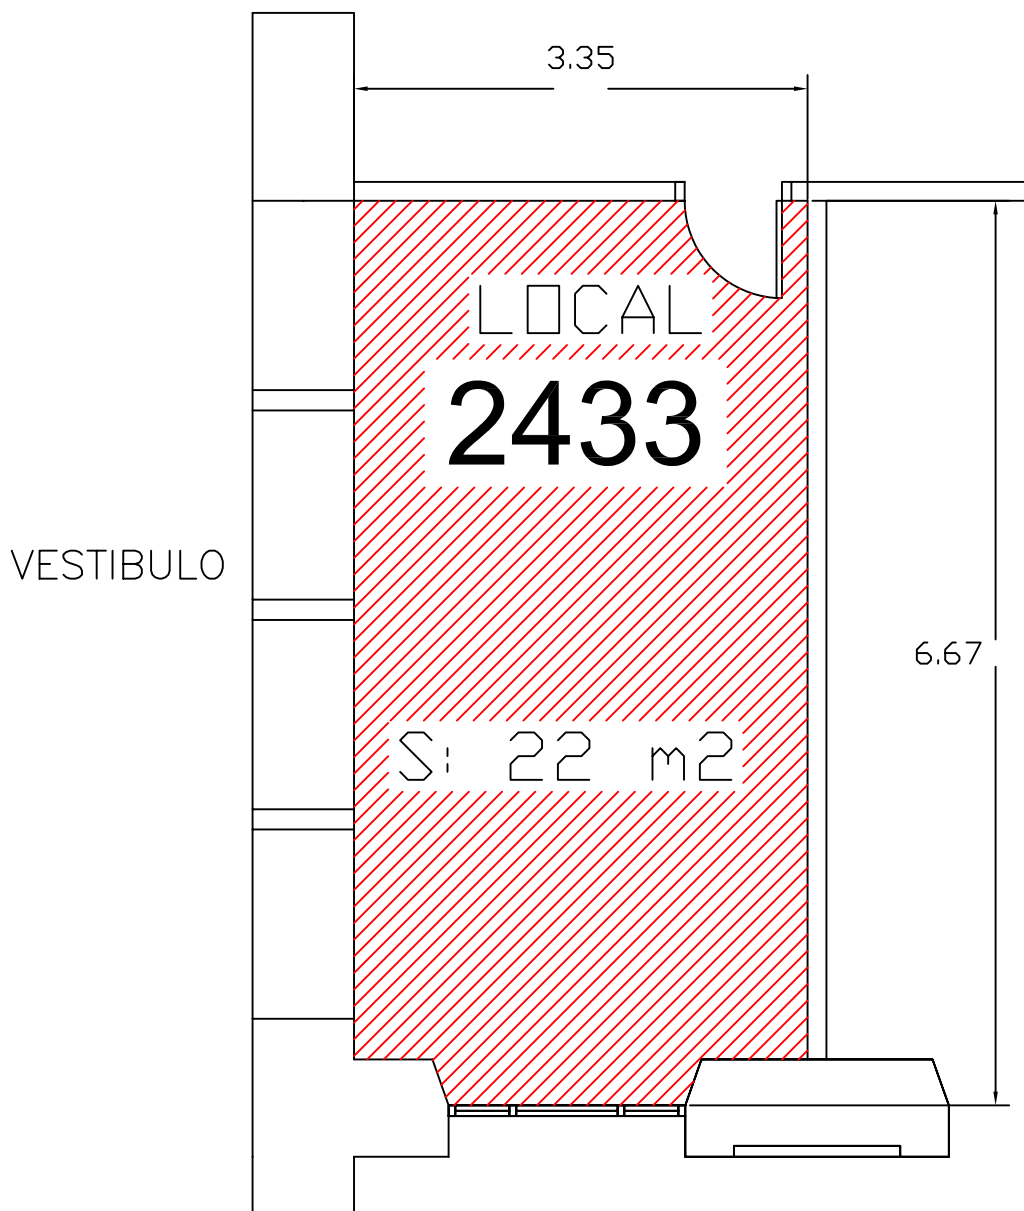

PLANTA

ESTACION: MEDINA
 GERENCIA: TERRITORIAL OESTE
 CONTRATO N°:
 LOCAL N° SAP: 2433
 ACTIVIDAD:
 SITUADO EN: EDIFICIO DE VIAJEROS
 PLANTA O COTA: PLANTA BAJA
 ARRENDATARIO:

FIRMAS AUTORIZADAS
 POR EL ARRENDATARIO POR ADIF

FECHA:



PLANO DEL LOCAL

ESCALA
 HOJA 1 DE 1

Estaciones de Viajeros