


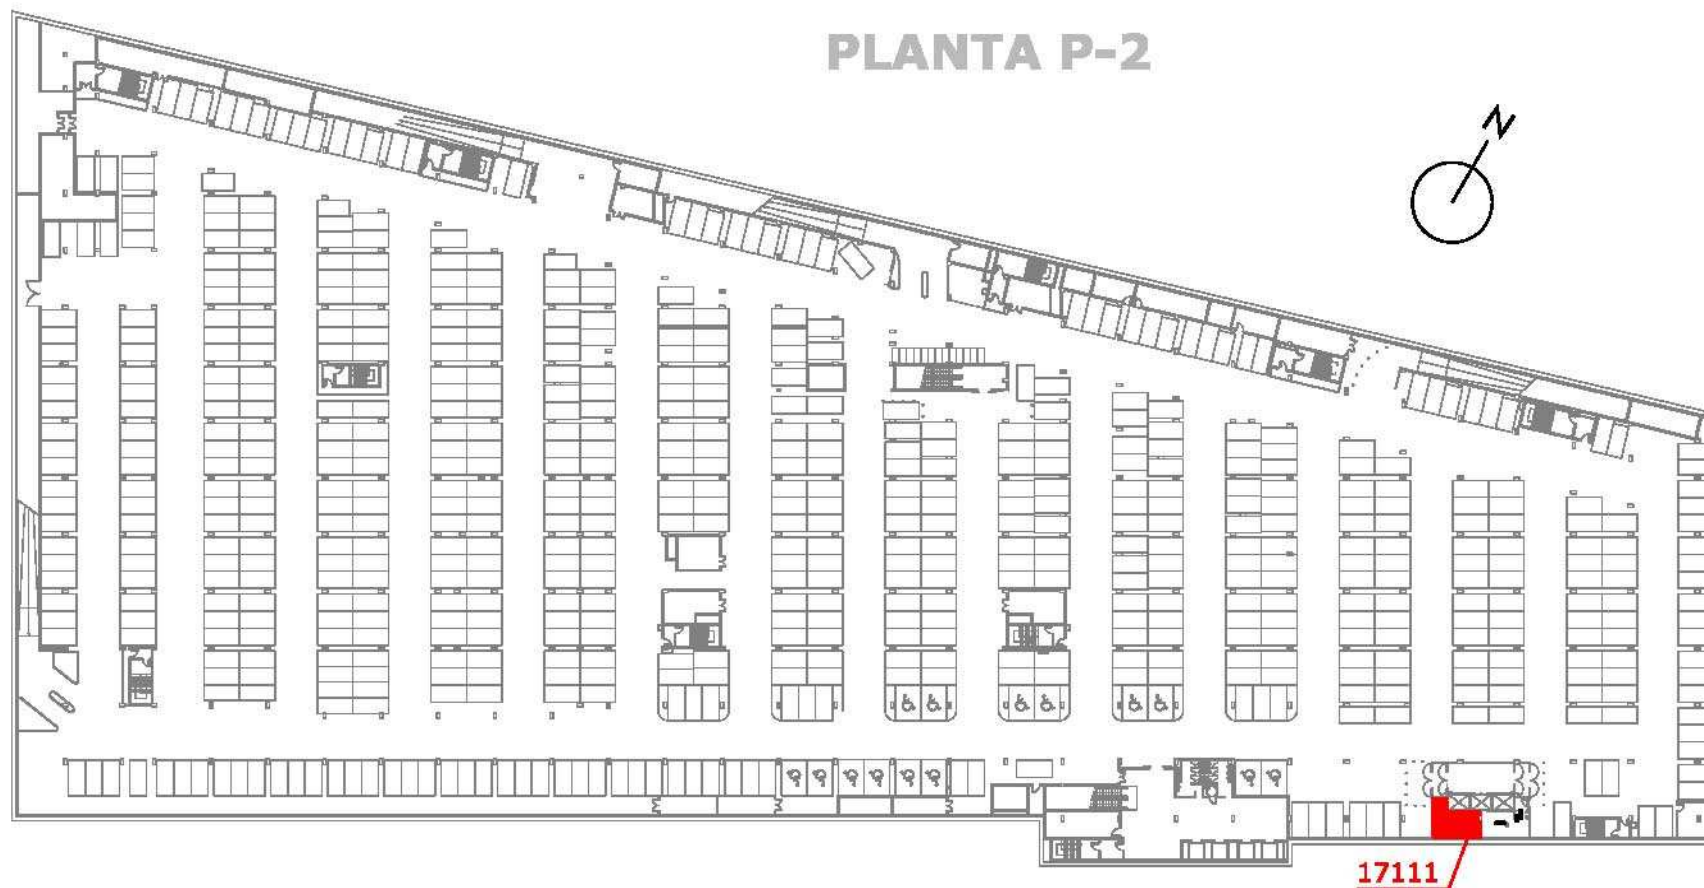

ESTACIÓN: DIRECCIÓN: CONTRATO Nº: LOCAL: SUPERFICIE: ACTIVIDAD: SITUADO EN: ARRENDATARIO:	Málaga María Zambrano 17111 28'91m². Almacén Edificio Viajeros, Aparcamiento Subterráneo Sótano -2
--	---

FIRMAS AUTORIZADAS

POR EL ARRENDATARIO

POR ADIF- ALTA VELOCIDAD




PLANO DE:
SITUACIÓN

ESCALA: S/E

HOJA Nº: 1 DE: 2

ARCHIVO:

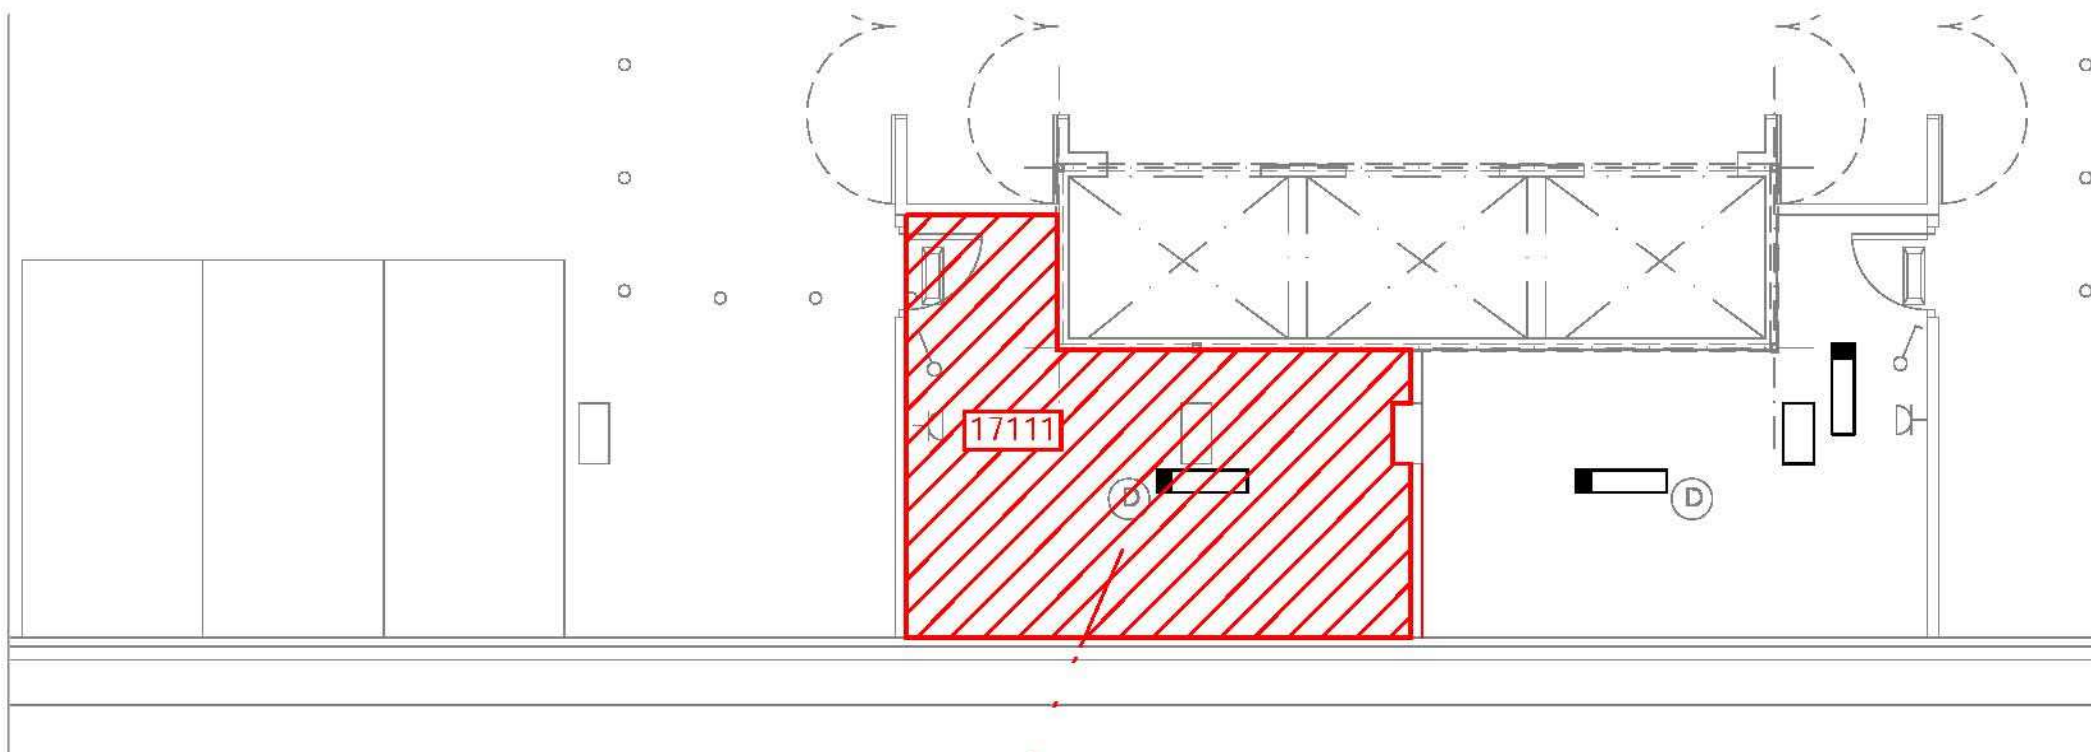

ESTACIÓN:	Málaga María Zambrano
DIRECCIÓN:	
CONTRATO Nº:	
LOCAL:	17111
SUPERFICIE:	28'91m².
ACTIVIDAD:	Almacén
SITUADO EN:	Edificio Viajeros, Aparcamiento Subterráneo Sótano -2
ARRENDATARIO:	

FIRMAS AUTORIZADAS

POR EL ARRENDATARIO

POR ADIF- ALTA VELOCIDAD



PLANO DE:

PLANTA

ESCALA: S/E

HOJA Nº: 2 DE: 2

ARCHIVO: