


**18745**

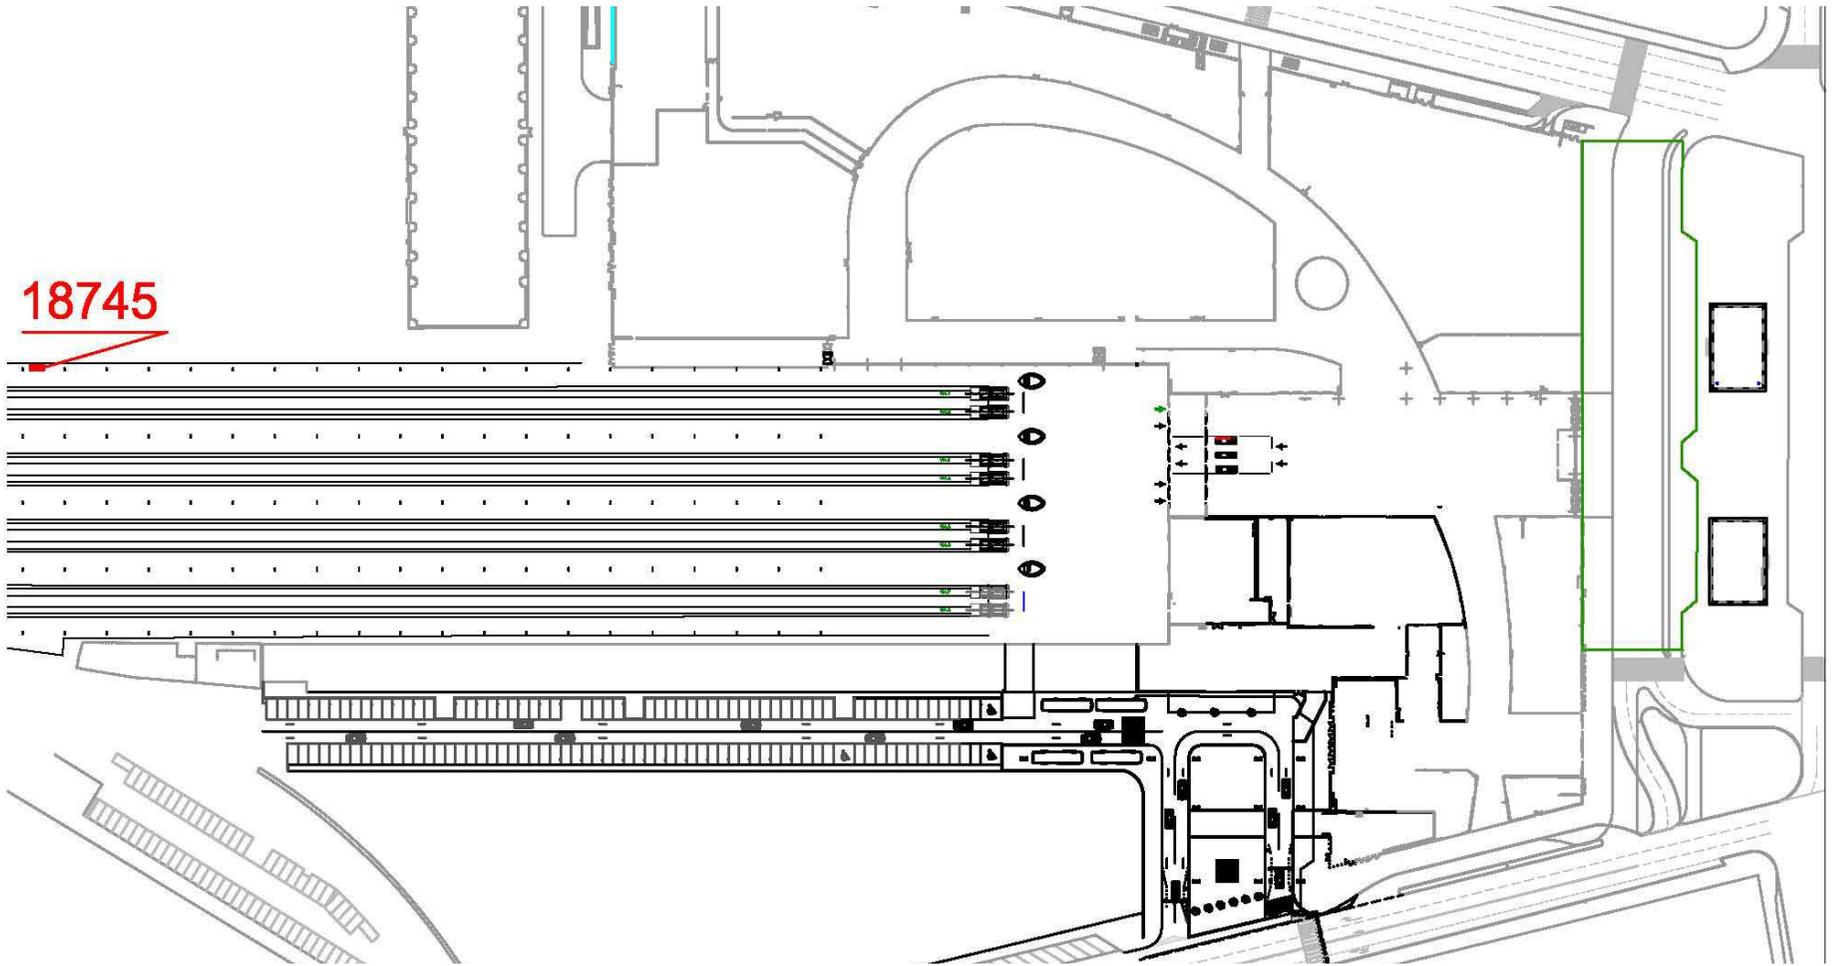

**ESTACIÓN:** Málaga María Zambrano  
**DIRECCIÓN:** Subdirección de Gestión Comercial. Jefatura Comercial Sur.  
**ESPACIO:** 18745  
**SUPERFICIE:** 3'00 m<sup>2</sup>.  
**ACTIVIDAD:** Módulo Almacén  
**SITUADO EN:** Andén Vía 1



PLANO DE:  
**SITUACIÓN**

ESCALA: S/E

HOJA N°: 1 DE: 1

ARCHIVO: