


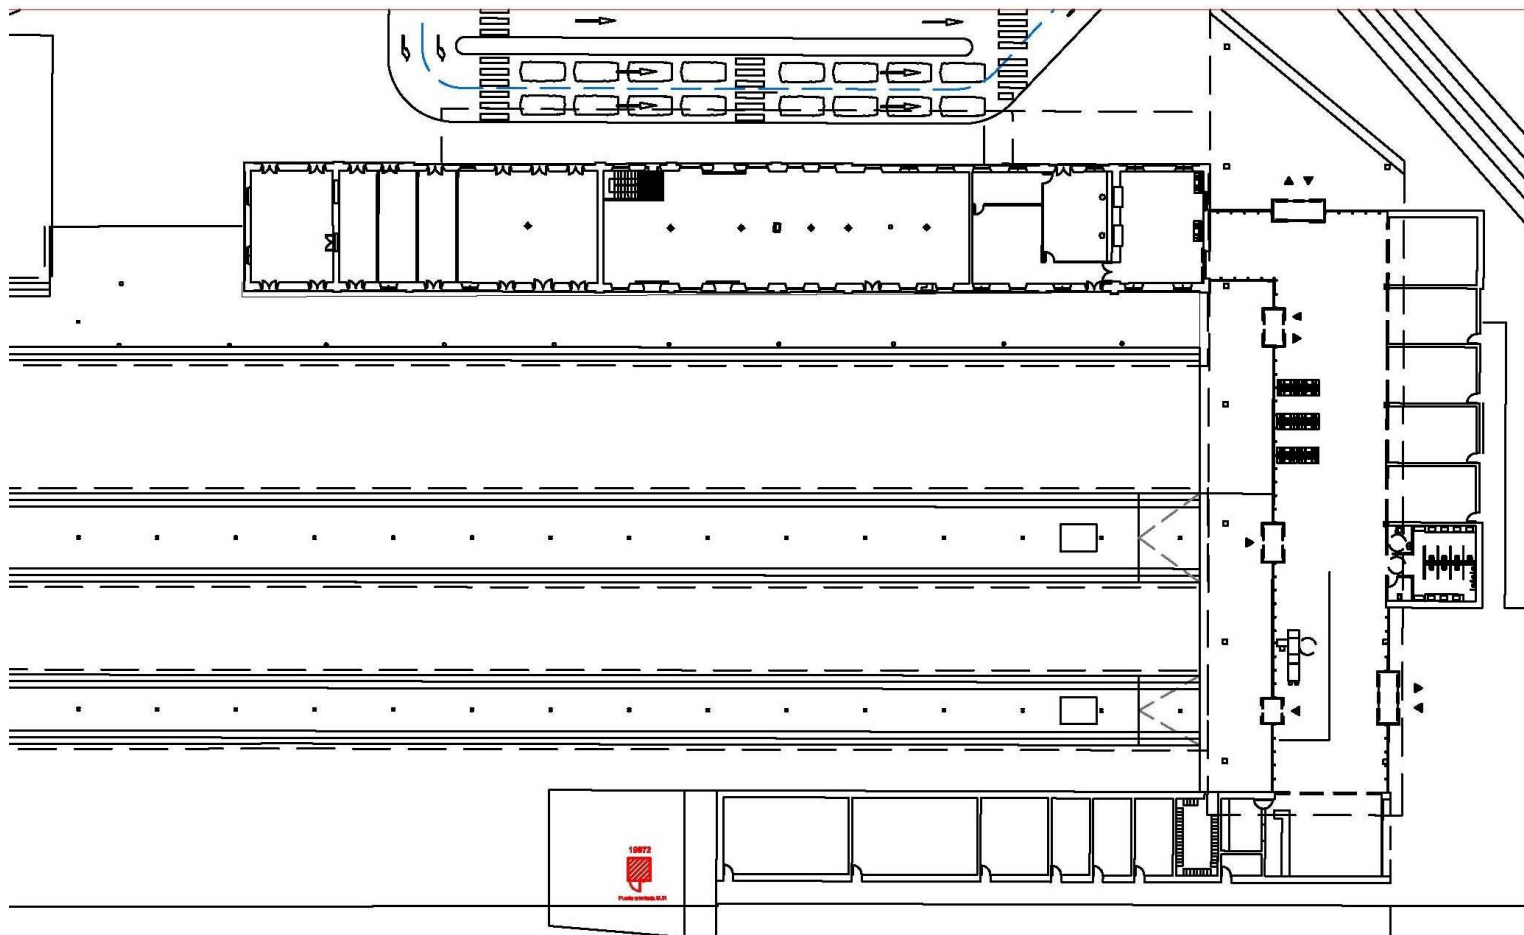

ESTACIÓN: GRANADA
DIRECCIÓN:
CONTRATO N°:
ESPACIO: 19872
SUPERFICIE: 4'00 M².
ACTIVIDAD:
SITUADO EN: JUNTO A EDIFICIO TÉCNICO
ARRENDATARIO:

FIRMAS AUTORIZADAS

POR EL ARRENDATARIO

POR ADIF - ALTA VELOCIDAD




PLANO DE:
SITUACIÓN

ESCALA: S/E

HOJA N°: 1 **DE:** 2

ARCHIVO:

19872

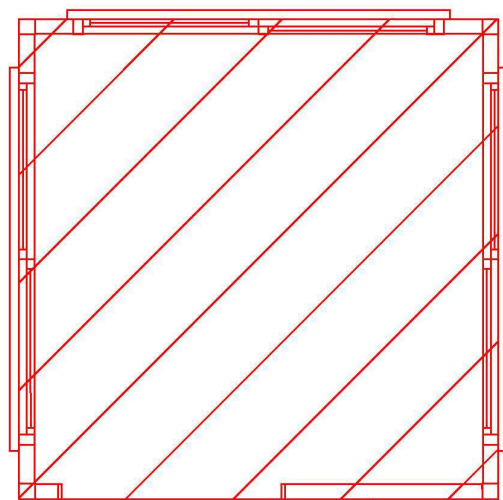

Puerta orientada SUR

ESTACIÓN: GRANADA
DIRECCIÓN:
CONTRATO N°:
ESPACIO: 19872
SUPERFICIE: 4'00 M².
ACTIVIDAD:
SITUADO EN: JUNTO A EDIFICIO TÉCNICO
ARRENDATARIO:

FIRMAS AUTORIZADAS

POR EL ARRENDATARIO

POR ADIF - ALTA VELOCIDAD



PLANO DE:
PLANTA

ESCALA: S/E

HOJA N°: 2 **DE:** 2

ARCHIVO: