


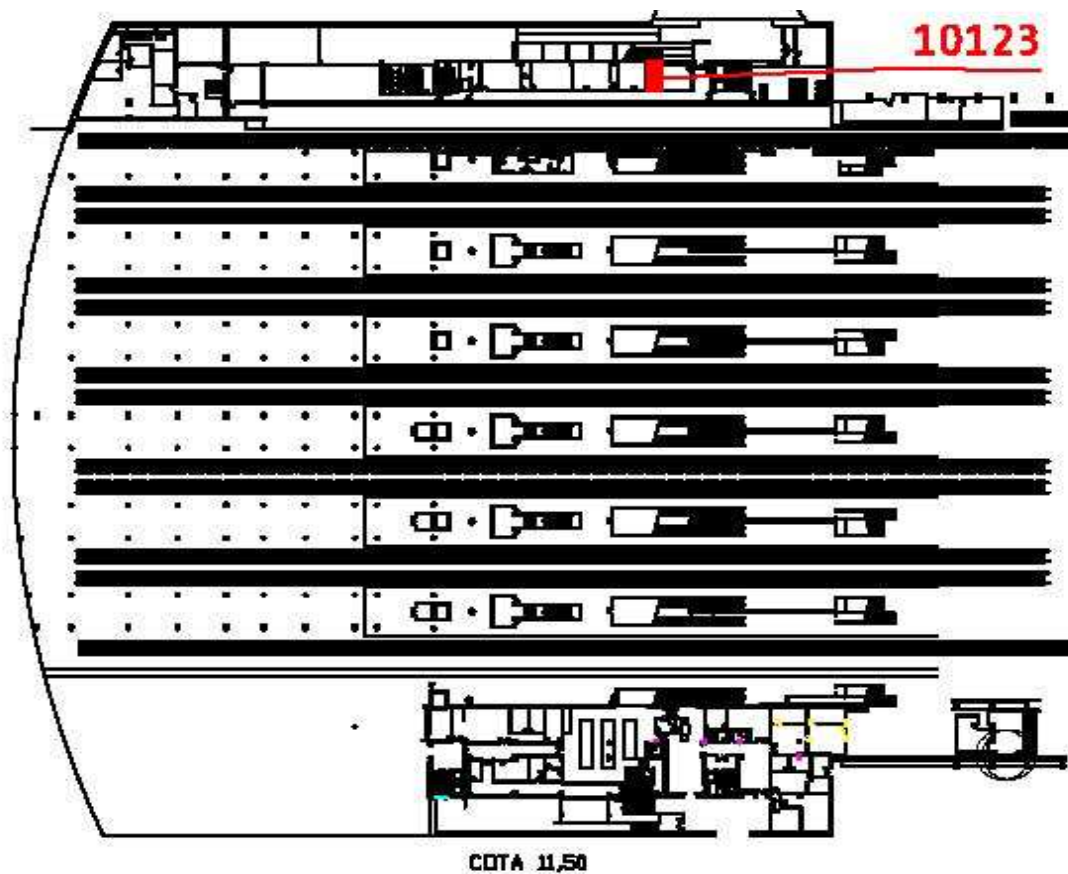

ESTACIÓN: SEVILLA SANTA JUSTA
DIRECCIÓN:
CONTRATO Nº:
ESPACIO: 10123
SUPERFICIE: 12,48 m².
ACTIVIDAD: Área descanso personal y Almacén
SITUADO EN: EDIFICIO VIAJEROS COTA 11,50.
ARRENDATARIO:

FIRMAS AUTORIZADAS

POR EL ARRENDATARIO

POR ADIF- ALTA VELOCIDAD




PLANO DE:
SITUACIÓN

ESCALA: S/E

HOJA Nº: 1 **DE:** 1

ARCHIVO:

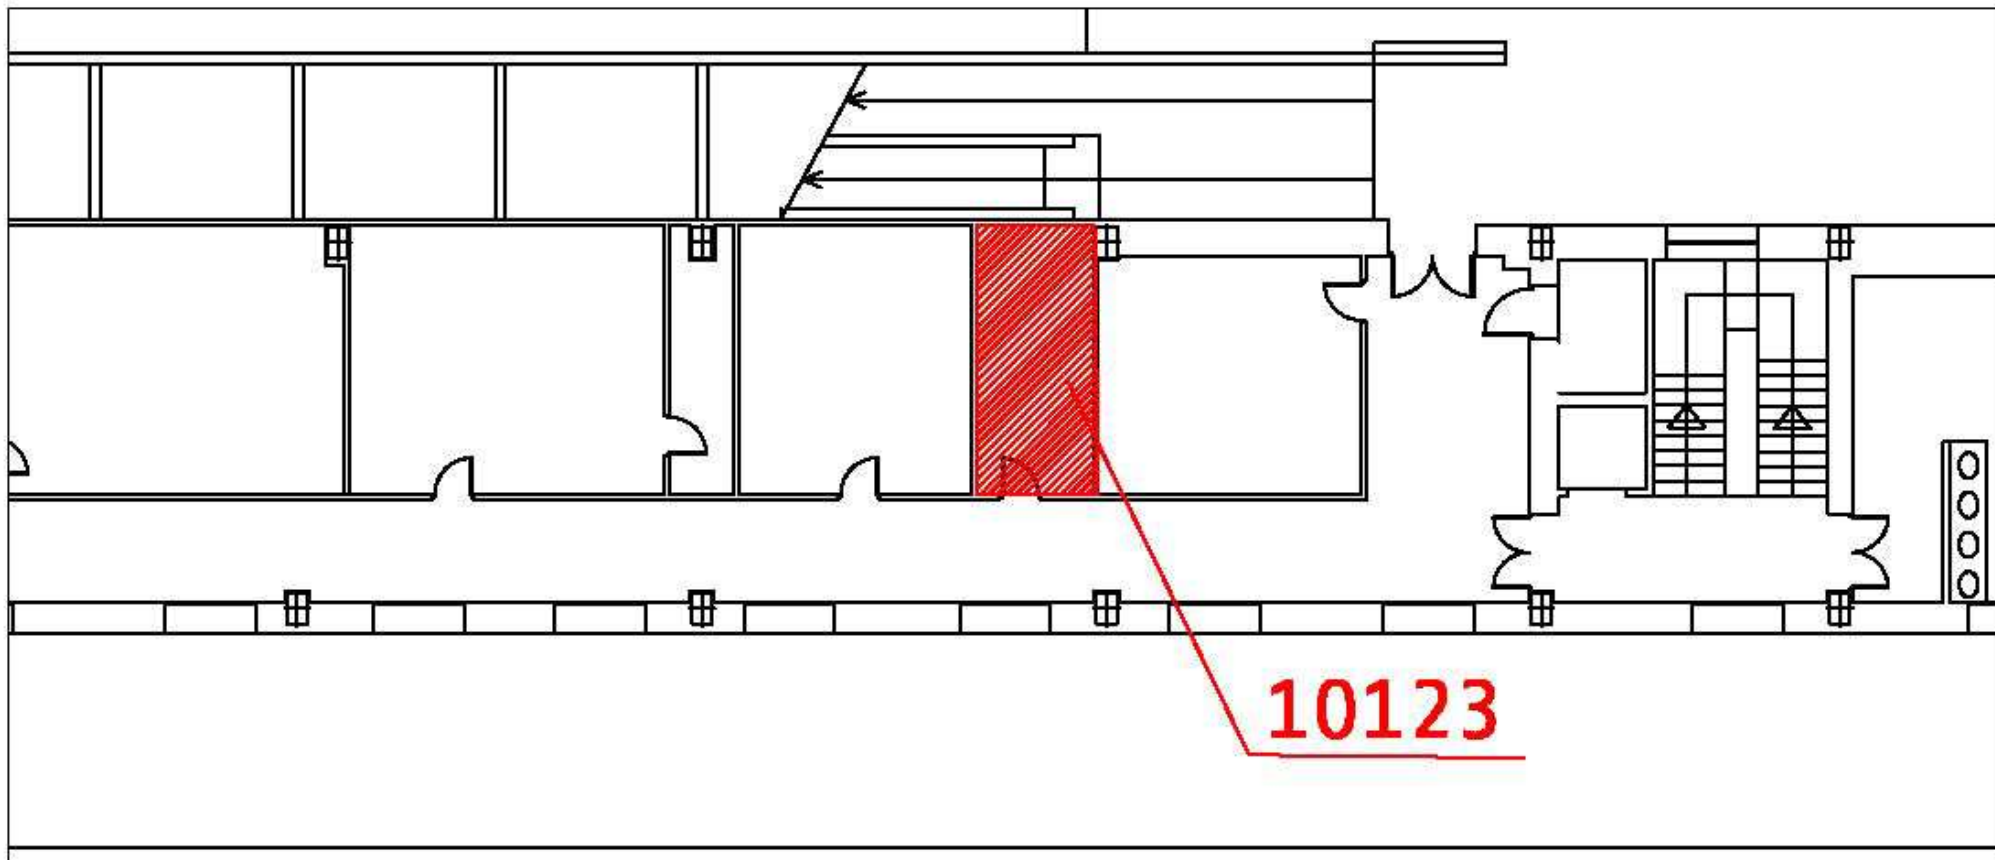

ESTACIÓN: SEVILLA SANTA JUSTA
DIRECCIÓN:
CONTRATO N°:
ESPACIO: 10123
SUPERFICIE: 12,48 m².
ACTIVIDAD: Área descanso personal y Almacén
SITUADO EN: EDIFICIO VIAJEROS COTA 11,50.
ARRENDATARIO:



PLANO DE:
PLANTA

FIRMAS AUTORIZADAS

POR EL ARRENDATARIO

POR ADIF- ALTA VELOCIDAD

ESCALA: S/E

HOJA N°: 1 **DE:** 1

ARCHIVO: