




ESTACIÓN: SEVILLA SANTA JUSTA
DIRECCIÓN:
CONTRATO Nº:
ESPACIO: 18140
SUPERFICIE: 207 m². aprox.
ACTIVIDAD: ZONA AUXILIAR - TERRENO
SITUADO EN: EXTERIOR DE FORMACIÓN LADO KANSAS CITY
ARRENDATARIO:

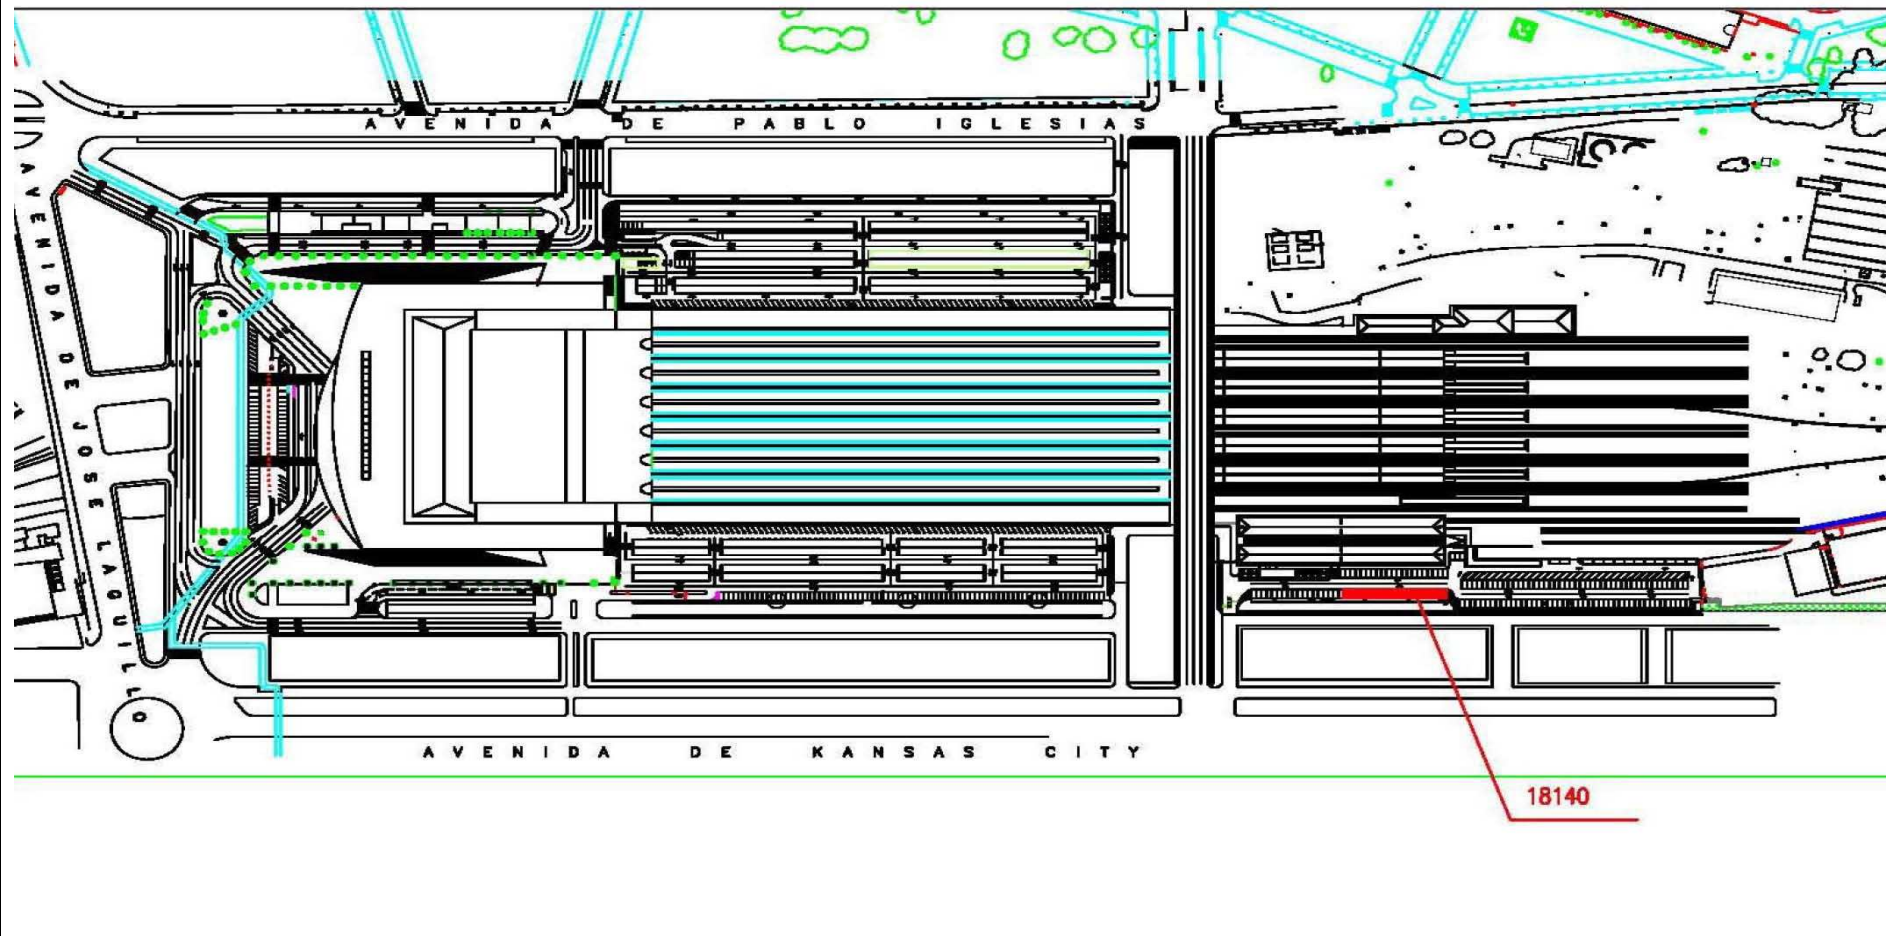

PLANO DE:
SITUACIÓN

ESCALA: S/E

HOJA Nº: 1 **DE:** 1

ARCHIVO: