


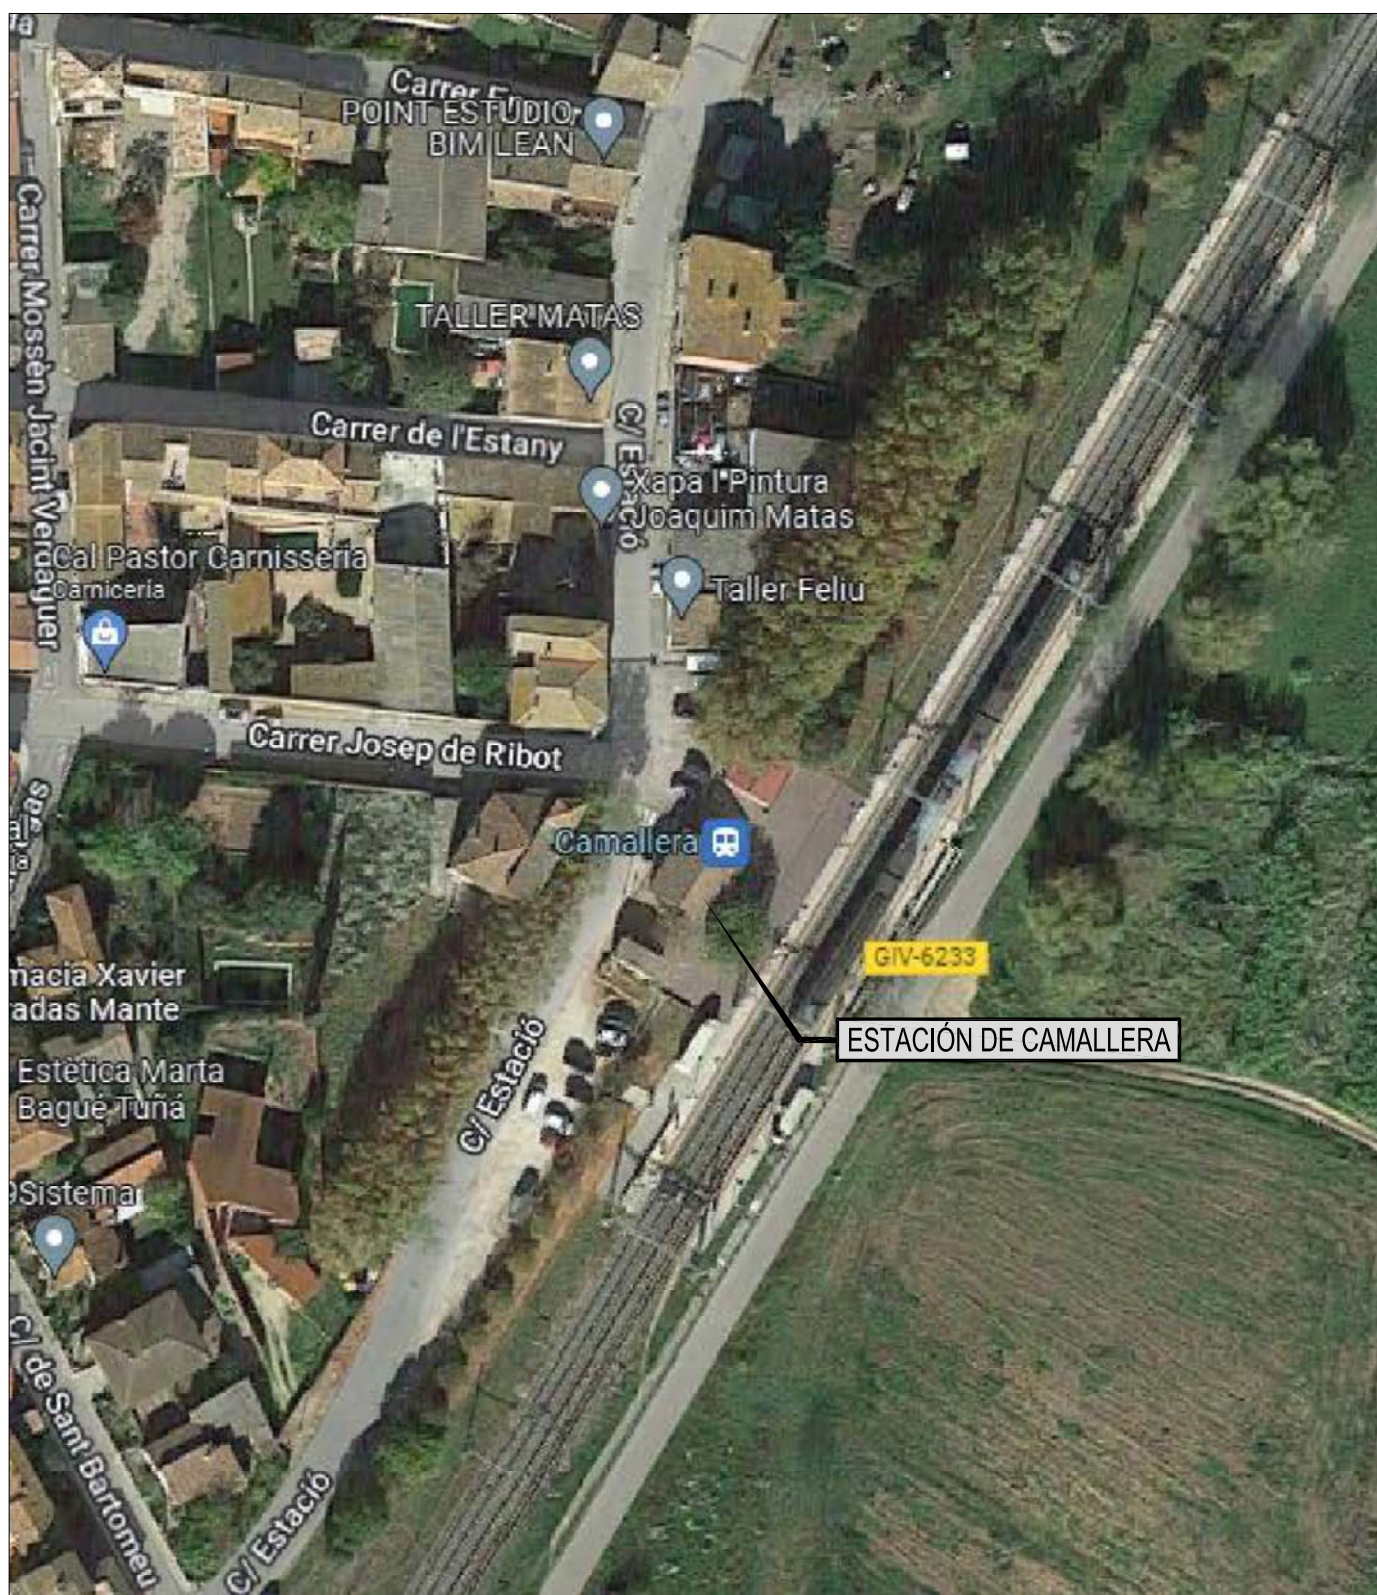

ESTACIÓN.—	CAMALLERA
SUBDIRECCIÓN.—	Estaciones Noreste
CONTRATO N° .—	
LOCAL N° SAP.—	20078
ACTIVIDAD.—	.
SITUADO EN .—	
PLANTA O COTA .—	
ARRENDATARIO .—	

FIRMAS AUTORIZADAS

POR EL ARRENDATARIO

POR ADIF

FECHA: MAYO 2022




PLANO DE:
Situación

ESCALA : S/E

HOJA N° 1 DE 2

D.G DE NEGOCIO Y
OPERACIONES COMERCIALES

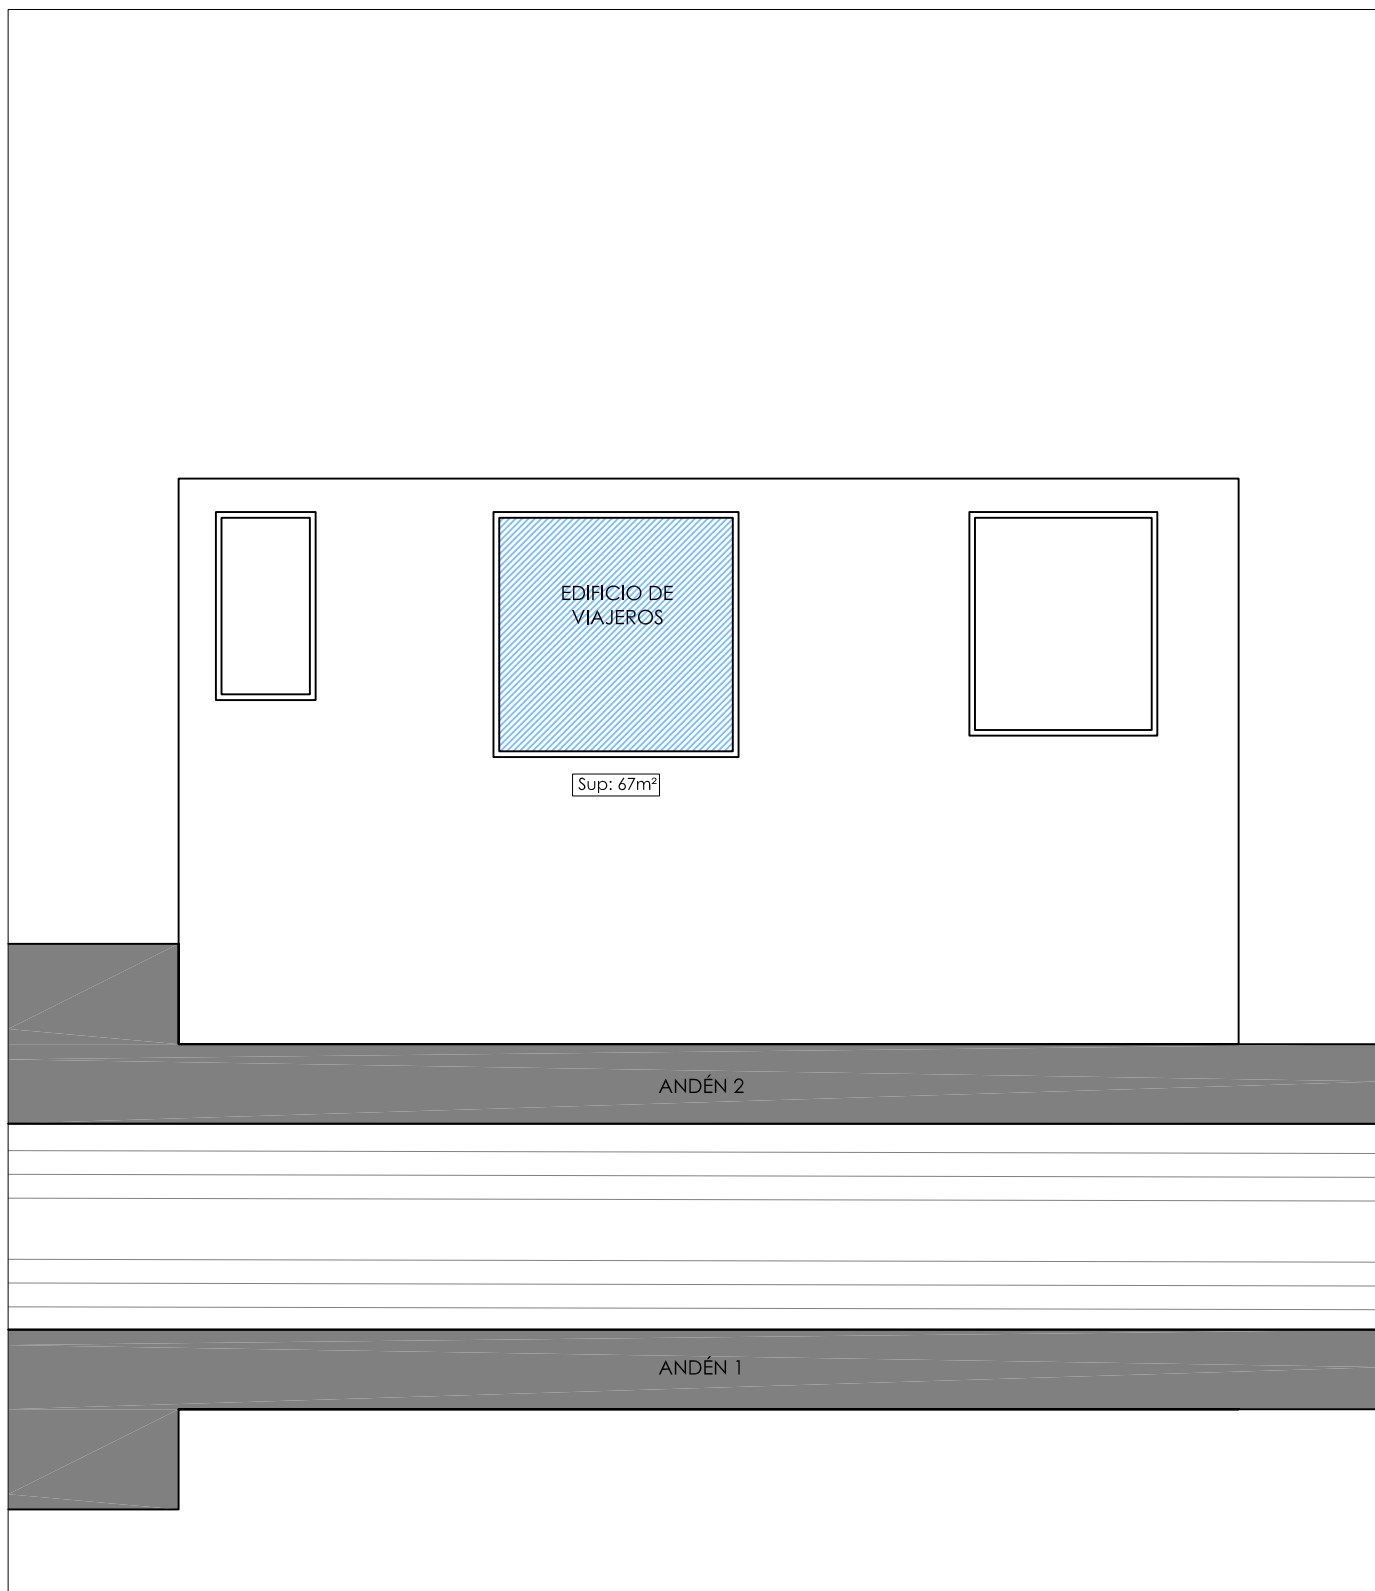

ESTACIÓN.- CAMALLERA
SUBDIRECCIÓN.- Estaciones Noreste
CONTRATO N°.-
LOCAL N° SAP.- 20078
ACTIVIDAD.-
SITUADO EN .-
PLANTA O COTA .-
ARRENDATARIO .-

FIRMAS AUTORIZADAS
POR EL ARRENDATARIO POR ADIF

FECHA: MAYO 2022



PLANO DE:
Emplazamiento

ESCALA : S/E

HOJA N° 2 DE 2

D.G DE NEGOCIO Y
OPERACIONES COMERCIALES