
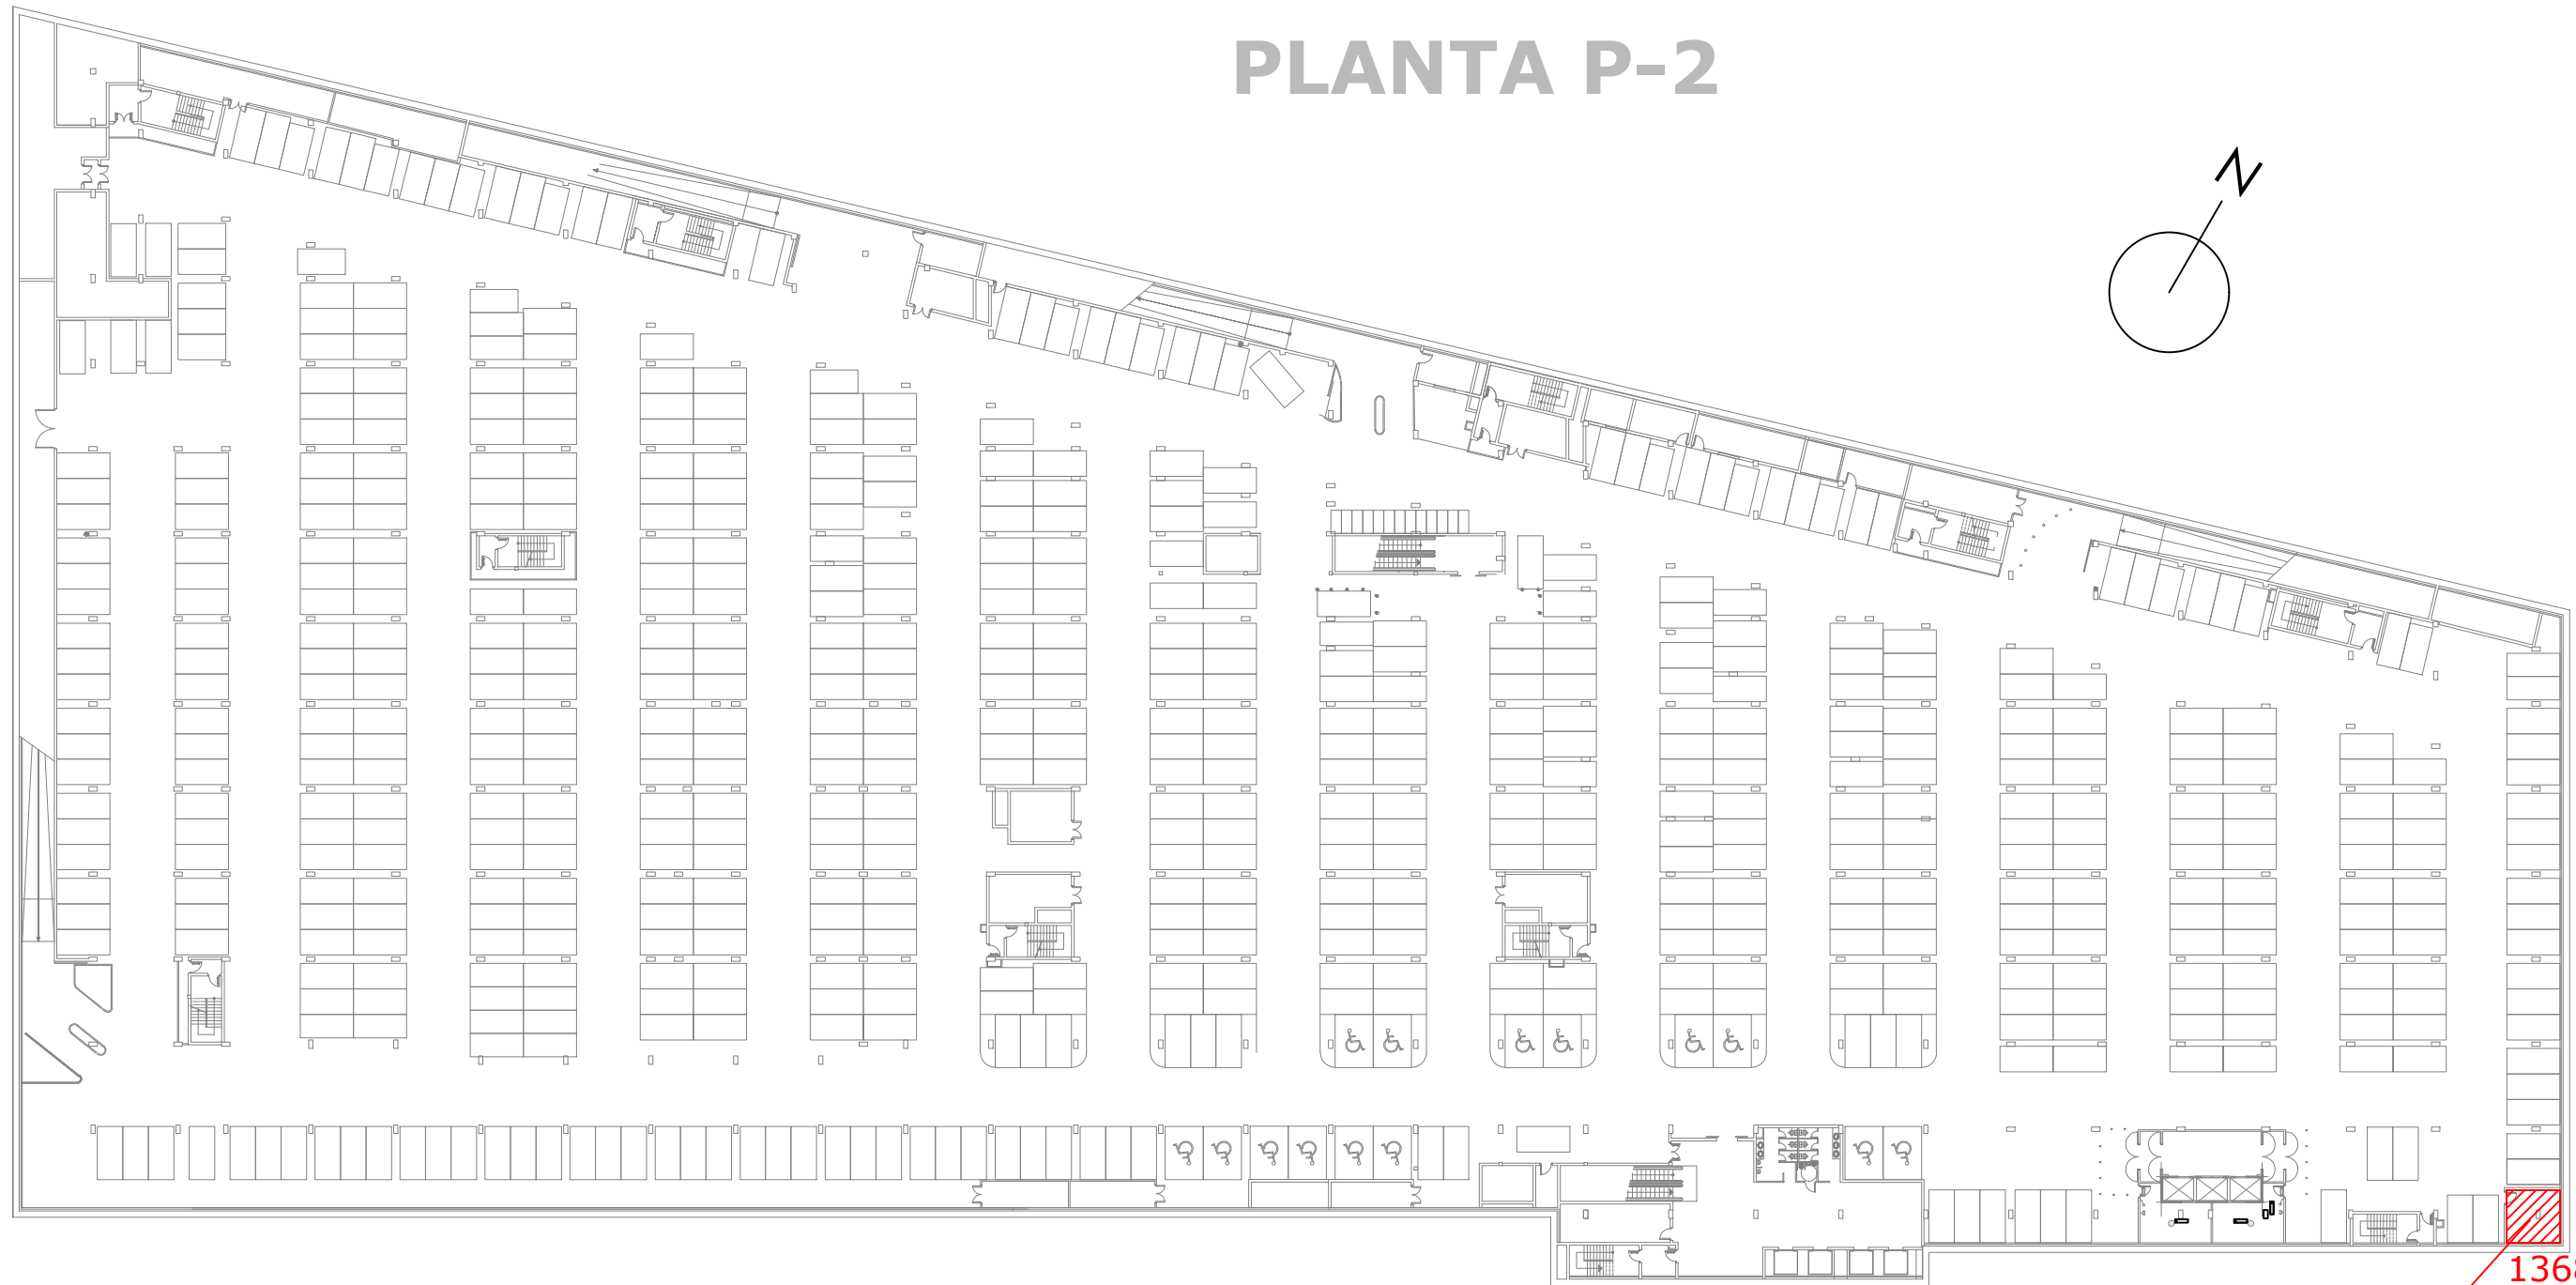


PLANTA P-2

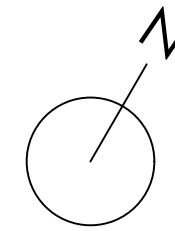

13681

ESTACIÓN: MÁLAGA MARÍA ZAMBRANO.
DIRECCIÓN: SUBDIRECCIÓN ESTACIONES SUR.
CONTRATO Nº:
LOCAL: 13681.
SUPERFICIE: 25,70 M2.
ACTIVIDAD: Almacén accesorios a las activ. implantadas en el vialia
SITUADO EN: APARCAMIENTO SUBTERRÁNEO – PLANTA SÓTANO –2.
ARRENDATARIO:

FIRMAS AUTORIZADAS

POR EL ARRENDATARIO

POR ADIF – ALTA VELOCIDAD




PLANO DE: **SITUACIÓN.**

ESCALA: S/E

HOJA Nº: 1 DE: 1

ARCHIVO:

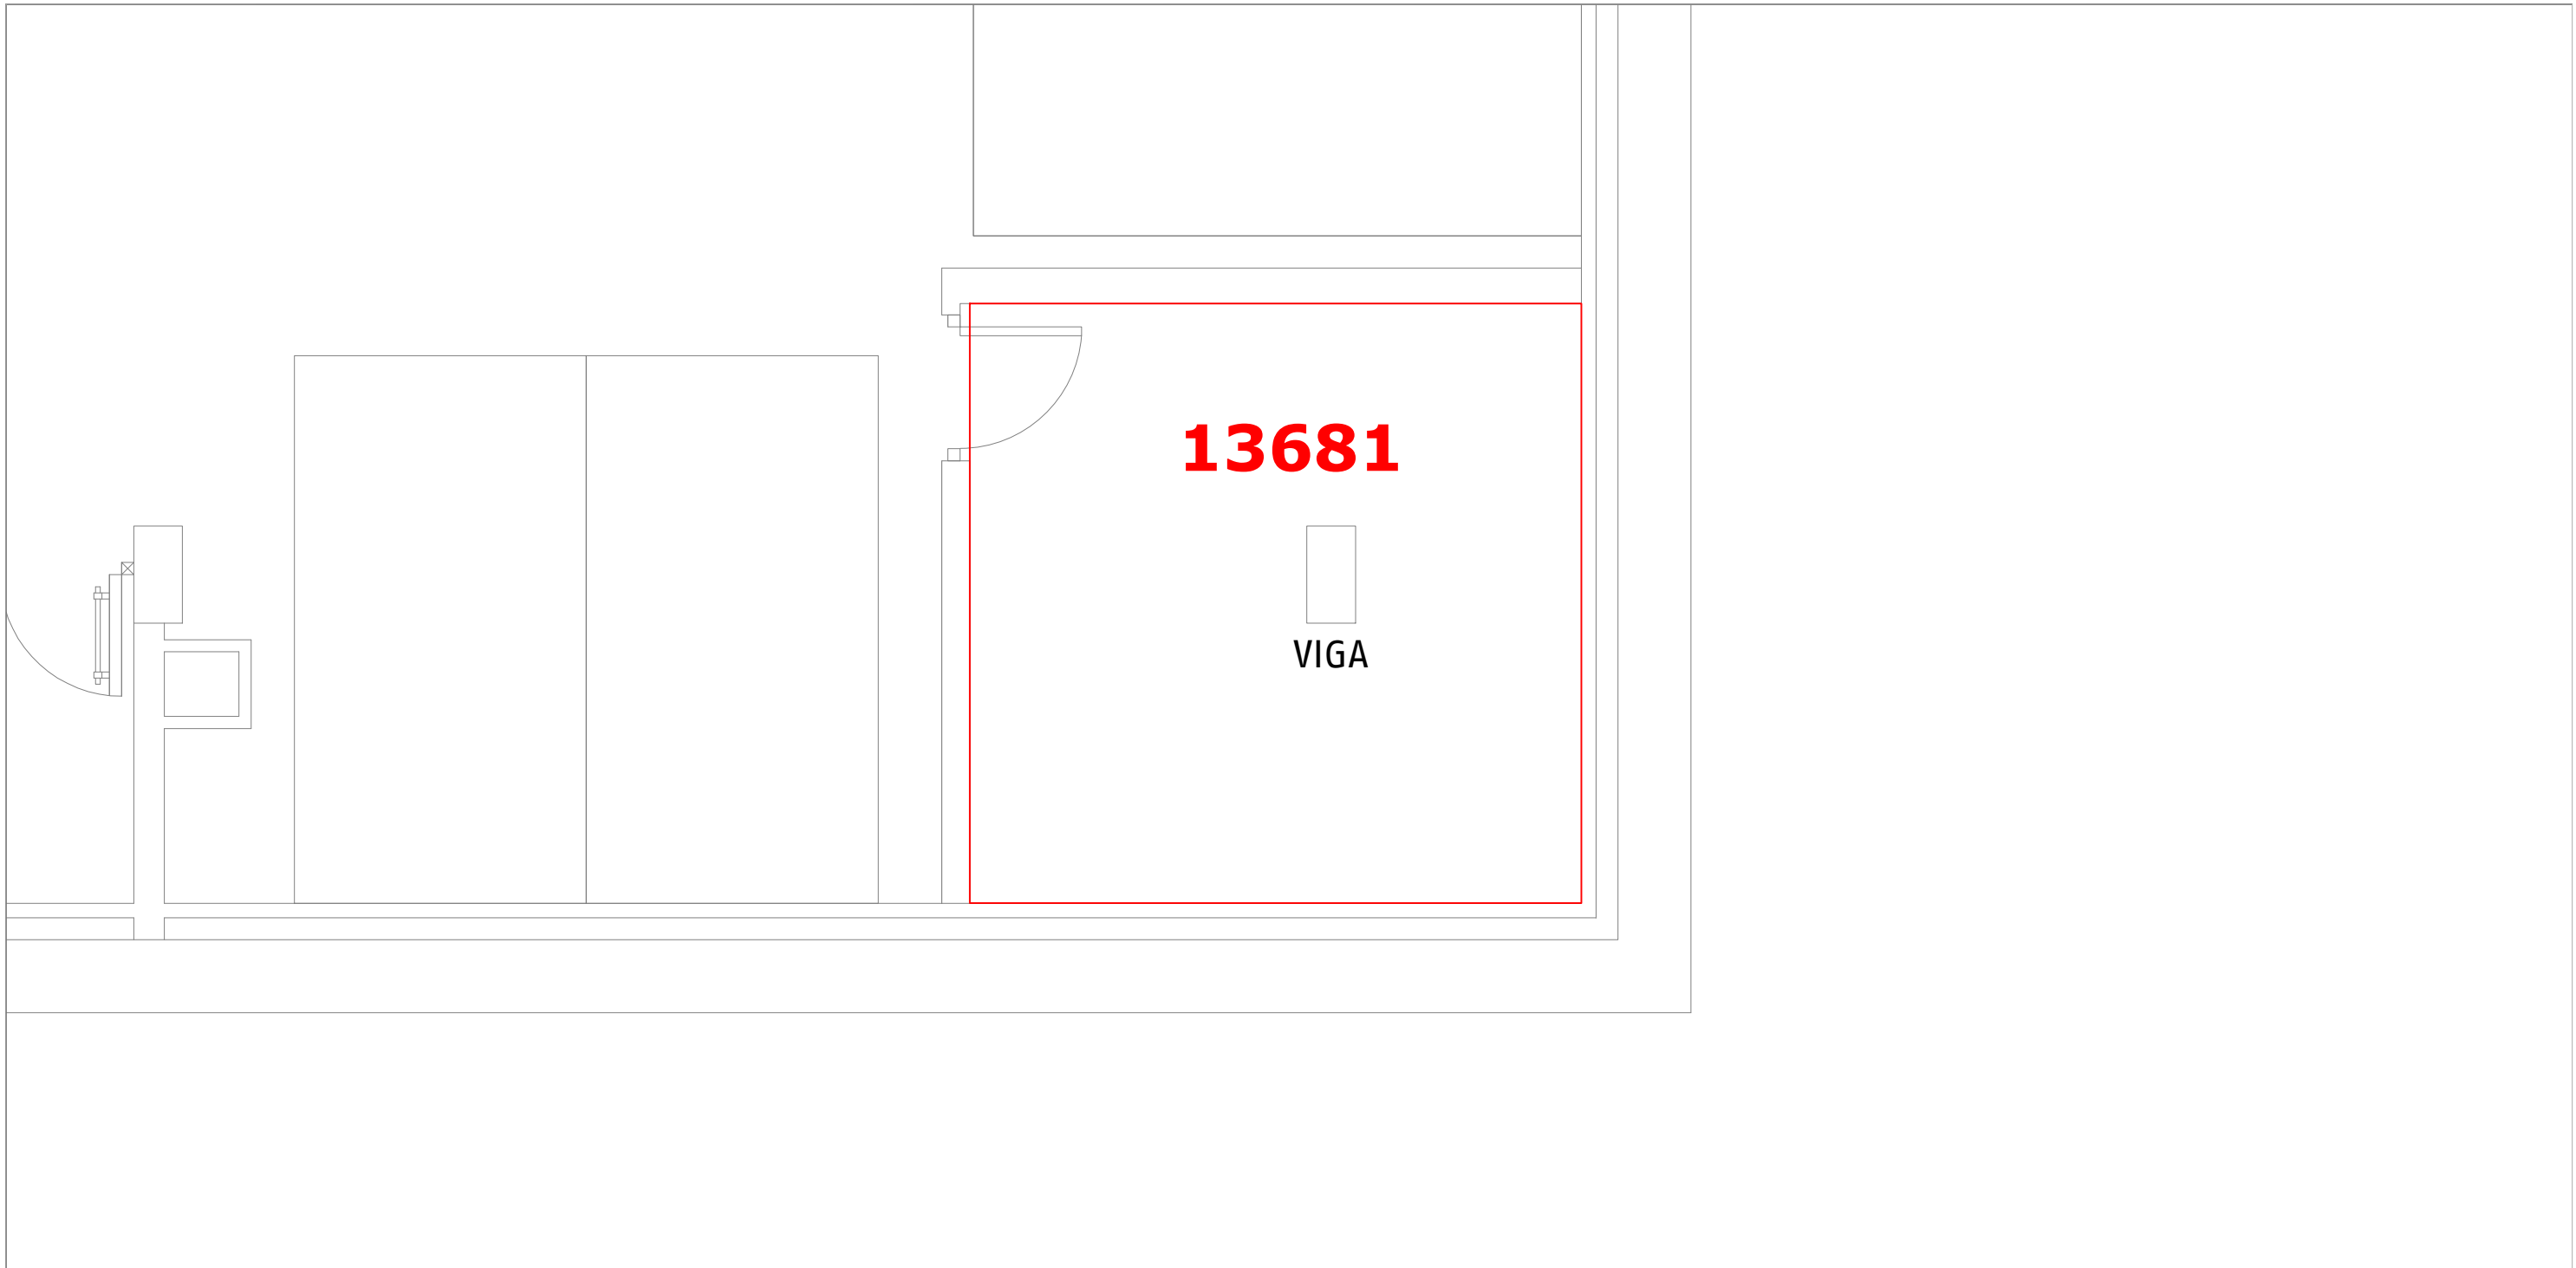

ESTACIÓN: MÁLAGA MARÍA ZAMBRANO. DIRECCIÓN: SUBDIRECCIÓN ESTACIONES SUR. CONTRATO Nº: LOCAL: 13681. SUPERFICIE: 25,70 M2. ACTIVIDAD: Almacén accesorios a las activ. implantadas en el vialia SITUADO EN: APARCAMIENTO SUBTERRÁNEO – PLANTA SÓTANO –2. ARRENDATARIO:		FIRMAS AUTORIZADAS POR EL ARRENDATARIO POR ADIF – ALTA VELOCIDAD	
--	--	---	--